



Eypór Óskarsson

Byggingafræði - Byggingatækni

Frosíða


Verknúmer	XXX-XX
Dags:	04/25/2020
Hönnuður	Eypór Óskarsson
Samþ:	Checker
1.00.00	
MKV:	1 : 1

Skissur












Skissur

Verknúmer	XXX-XX
Dags:	04/25/2020
Hönnuður	Eypór Óskarsson
Samþ:	Checker
1.01.00	
MKV:	

 




Skissa grunnmynd	
Verknúmer	XXX-XX
Dags:	04/25/2020
Hönnuður	Eypór Óskarsson
Samþ:	Checker
1.01.01	
MKV:	

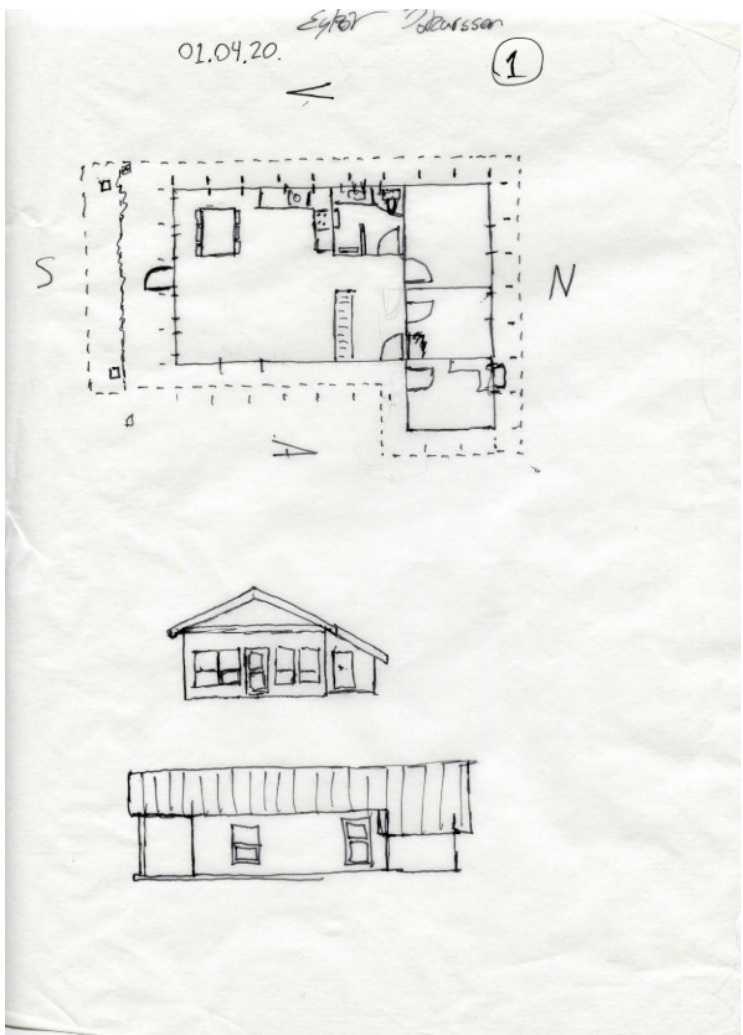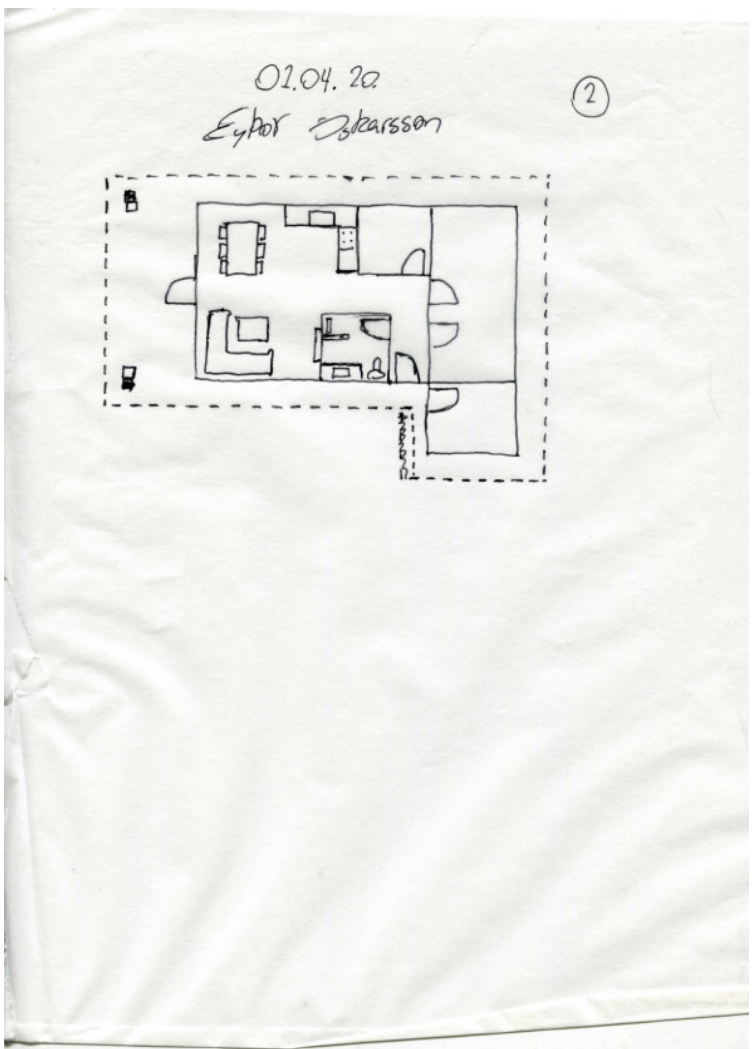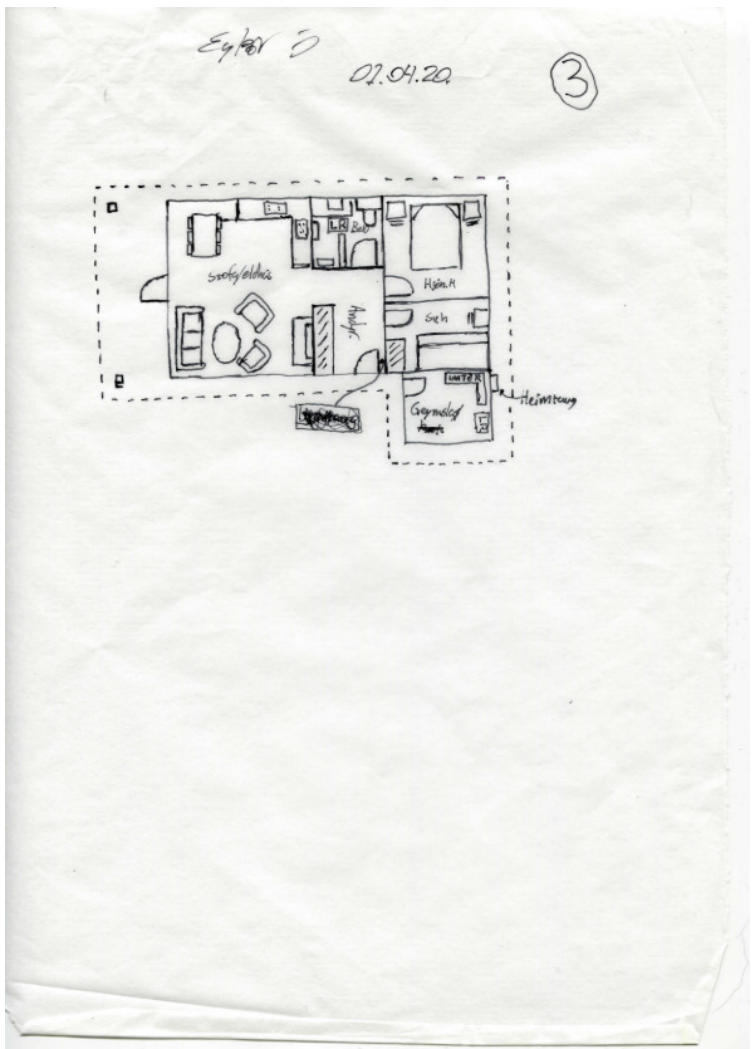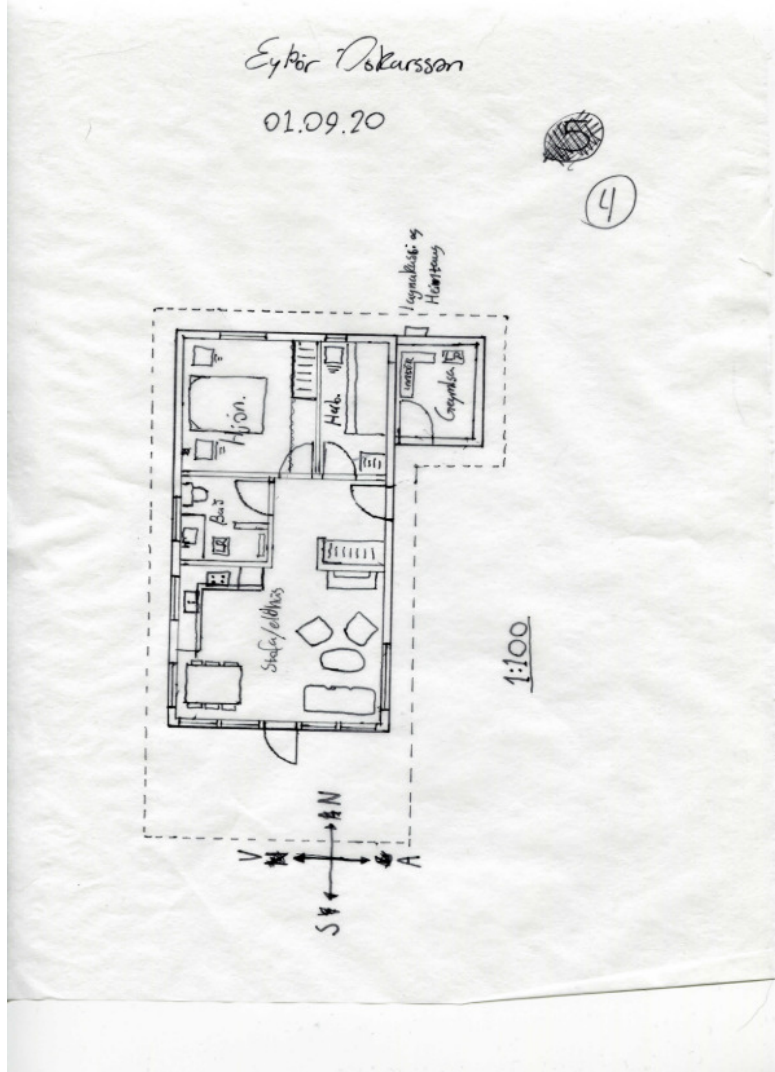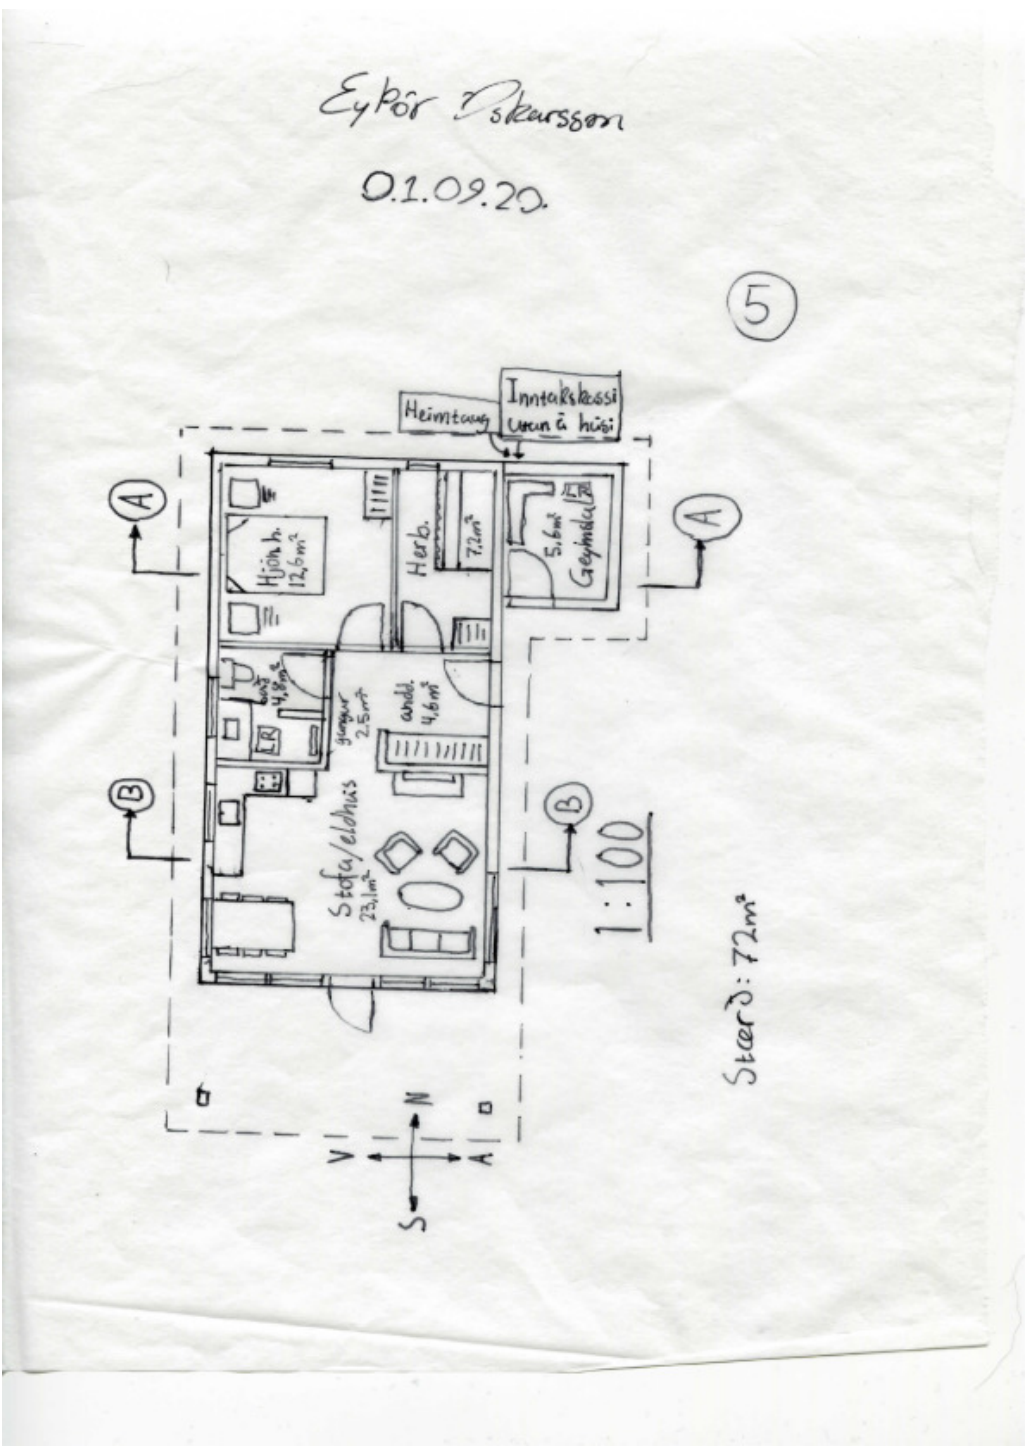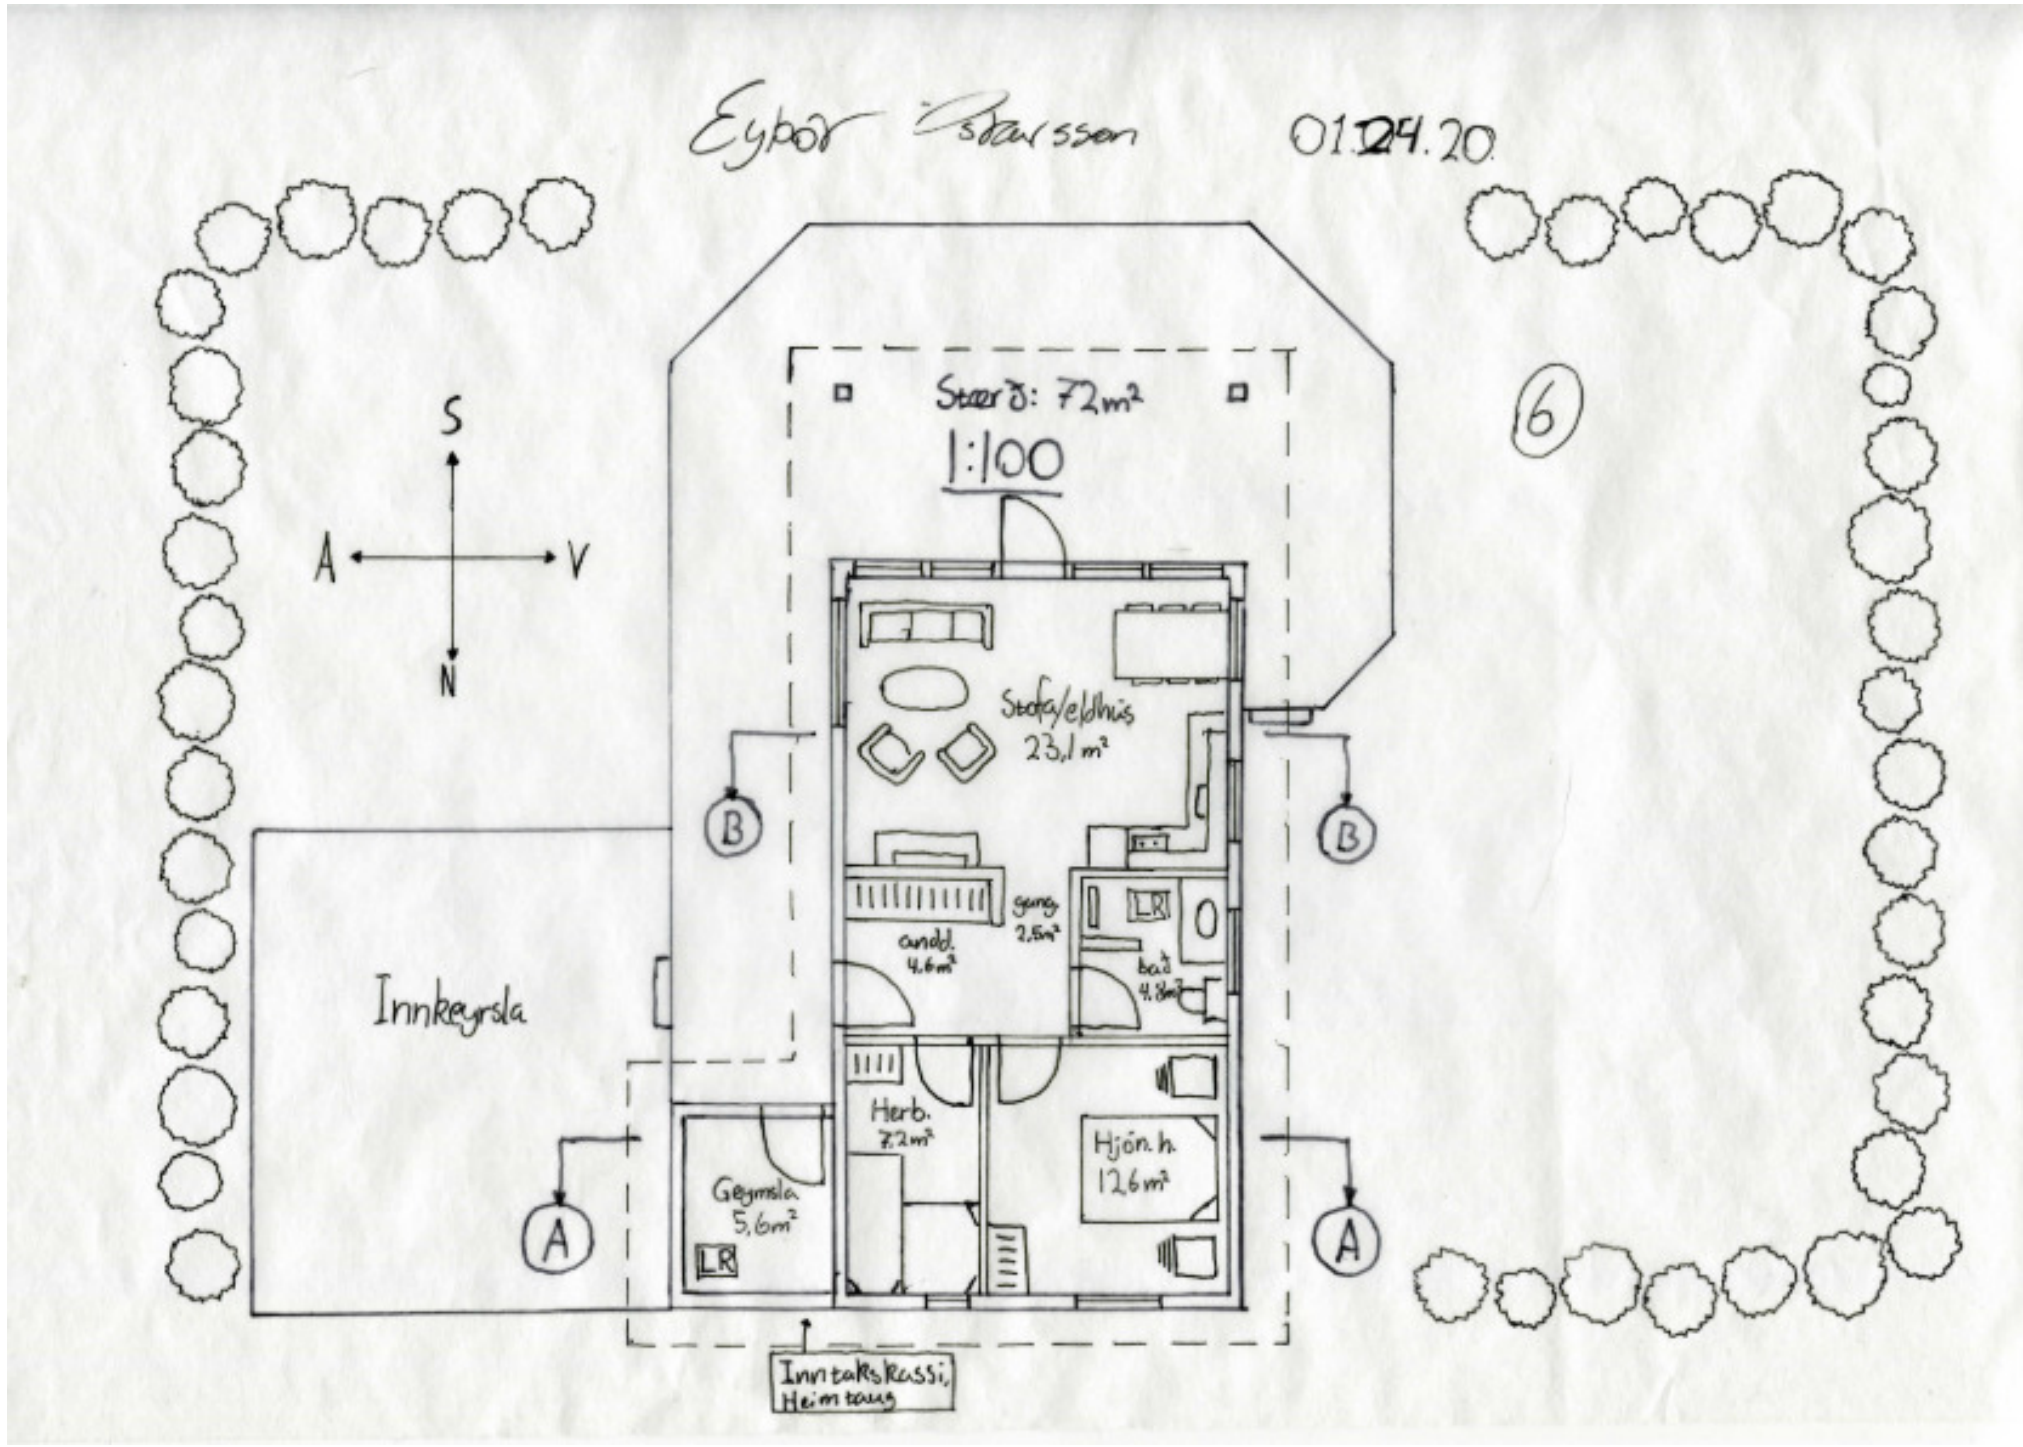

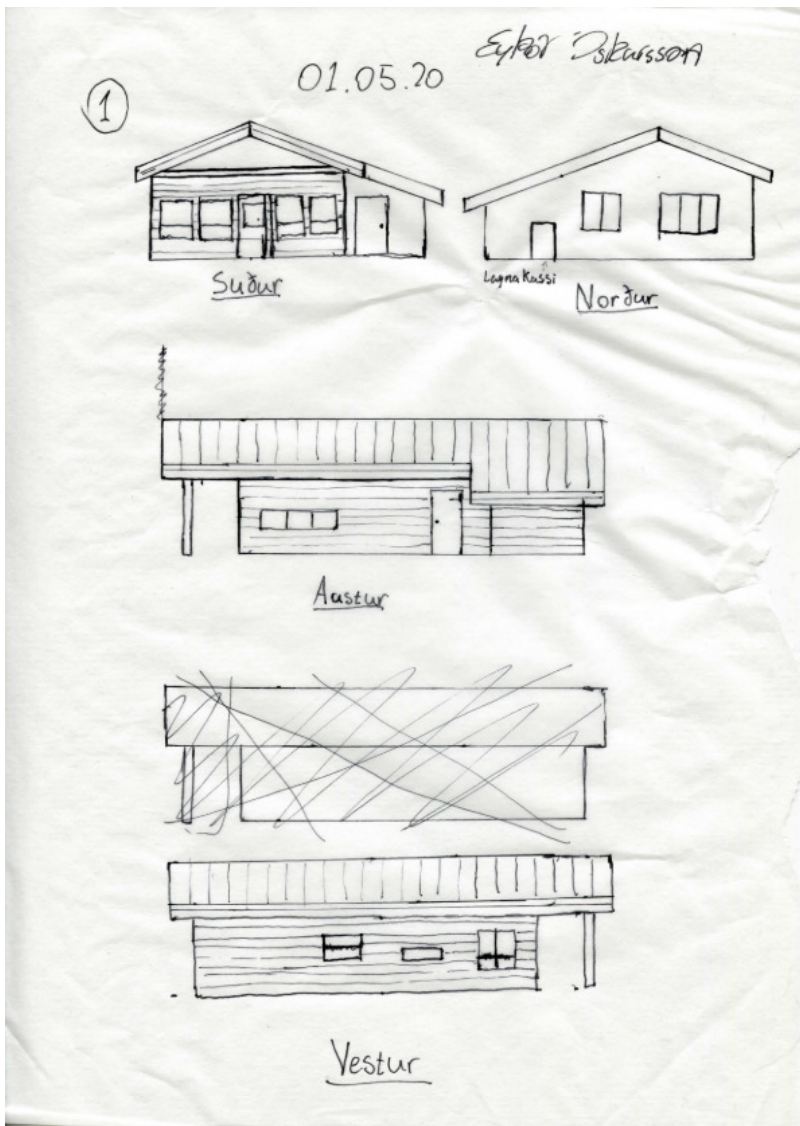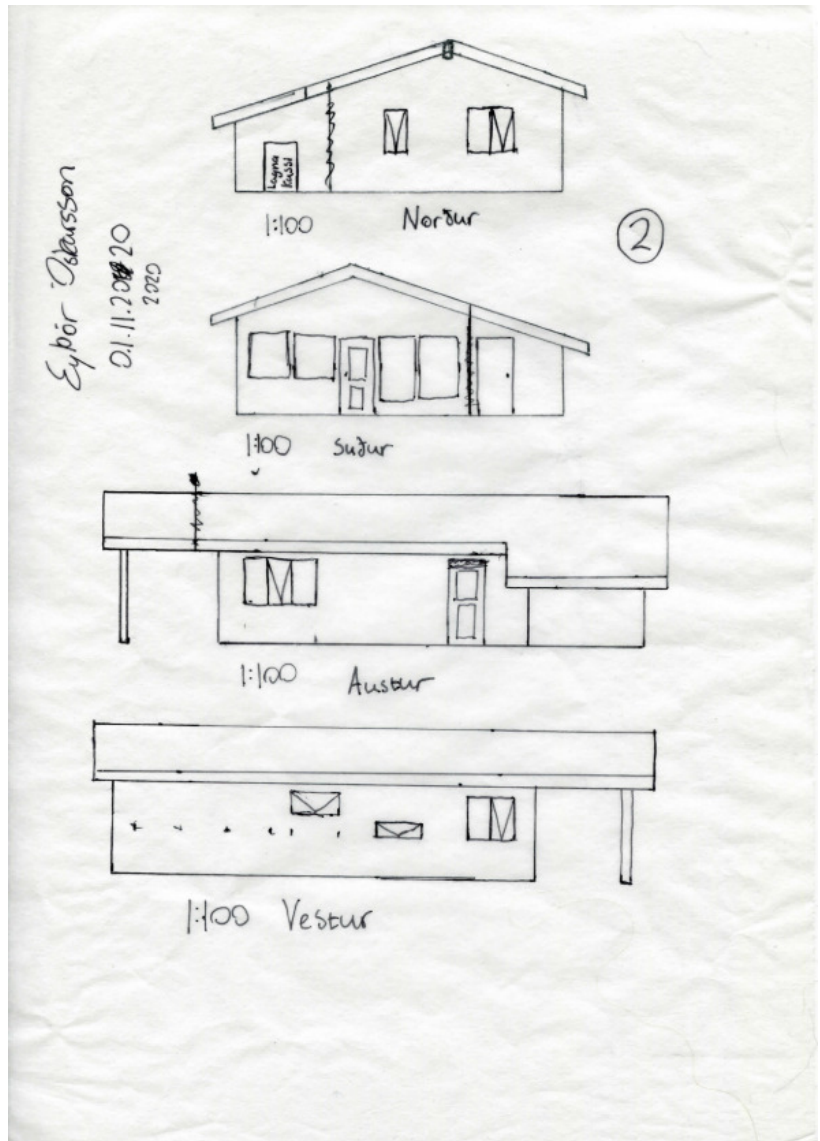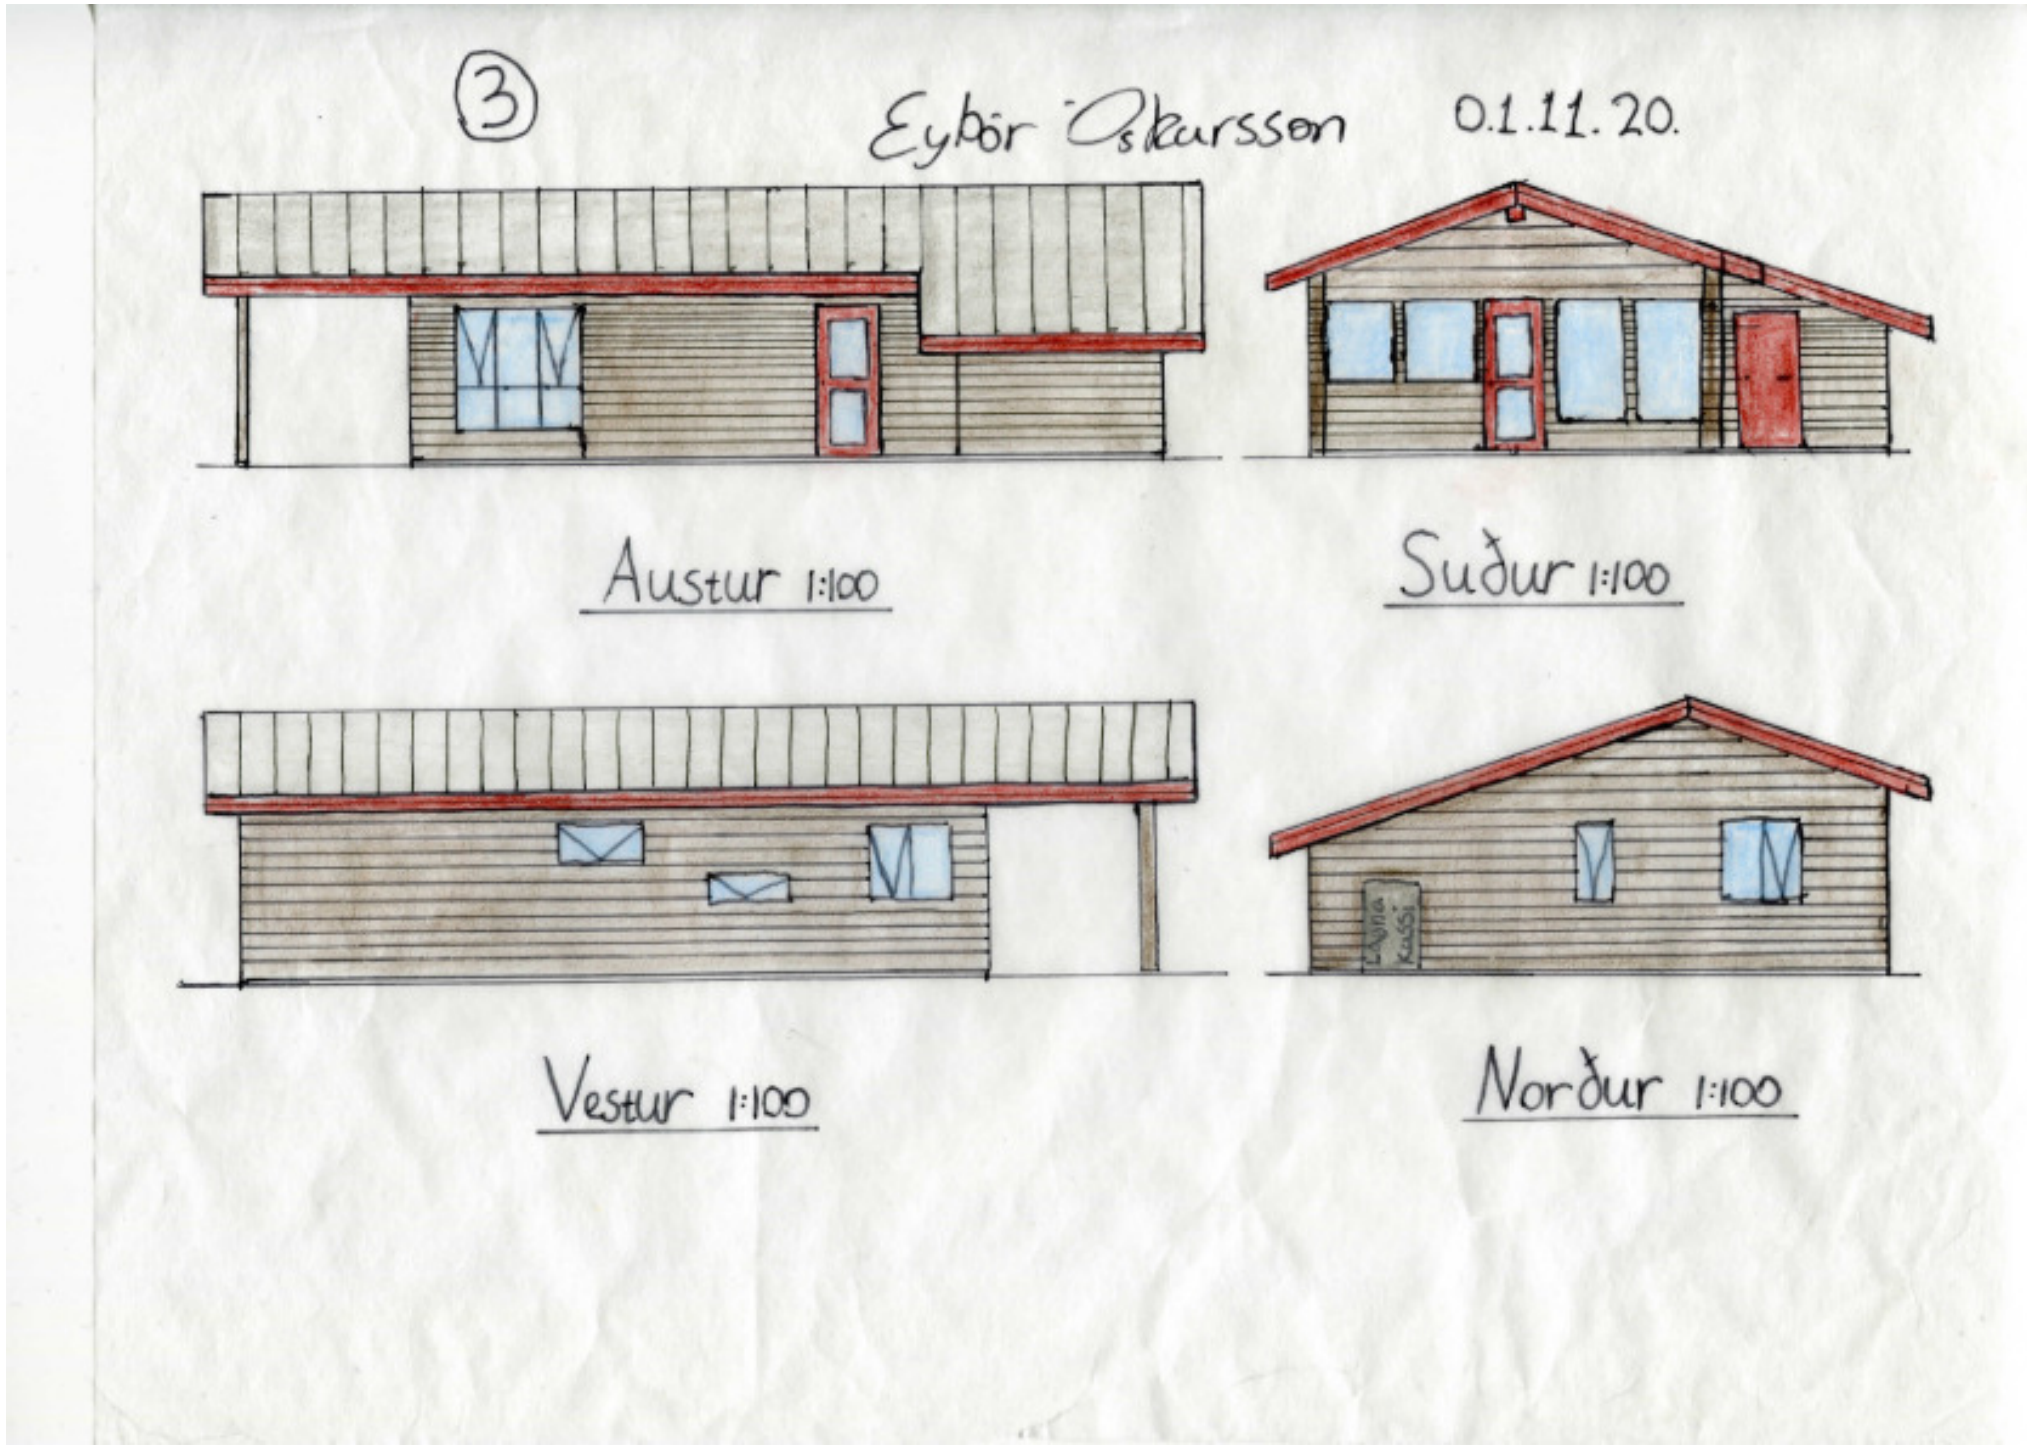




Skissa ásýndir

Verknúmer	XXX-XX
Dags:	04/25/2020
Hönnuður	Eyþór Óskarsson
Samþ:	Checker
1.01.02	
MKV:	

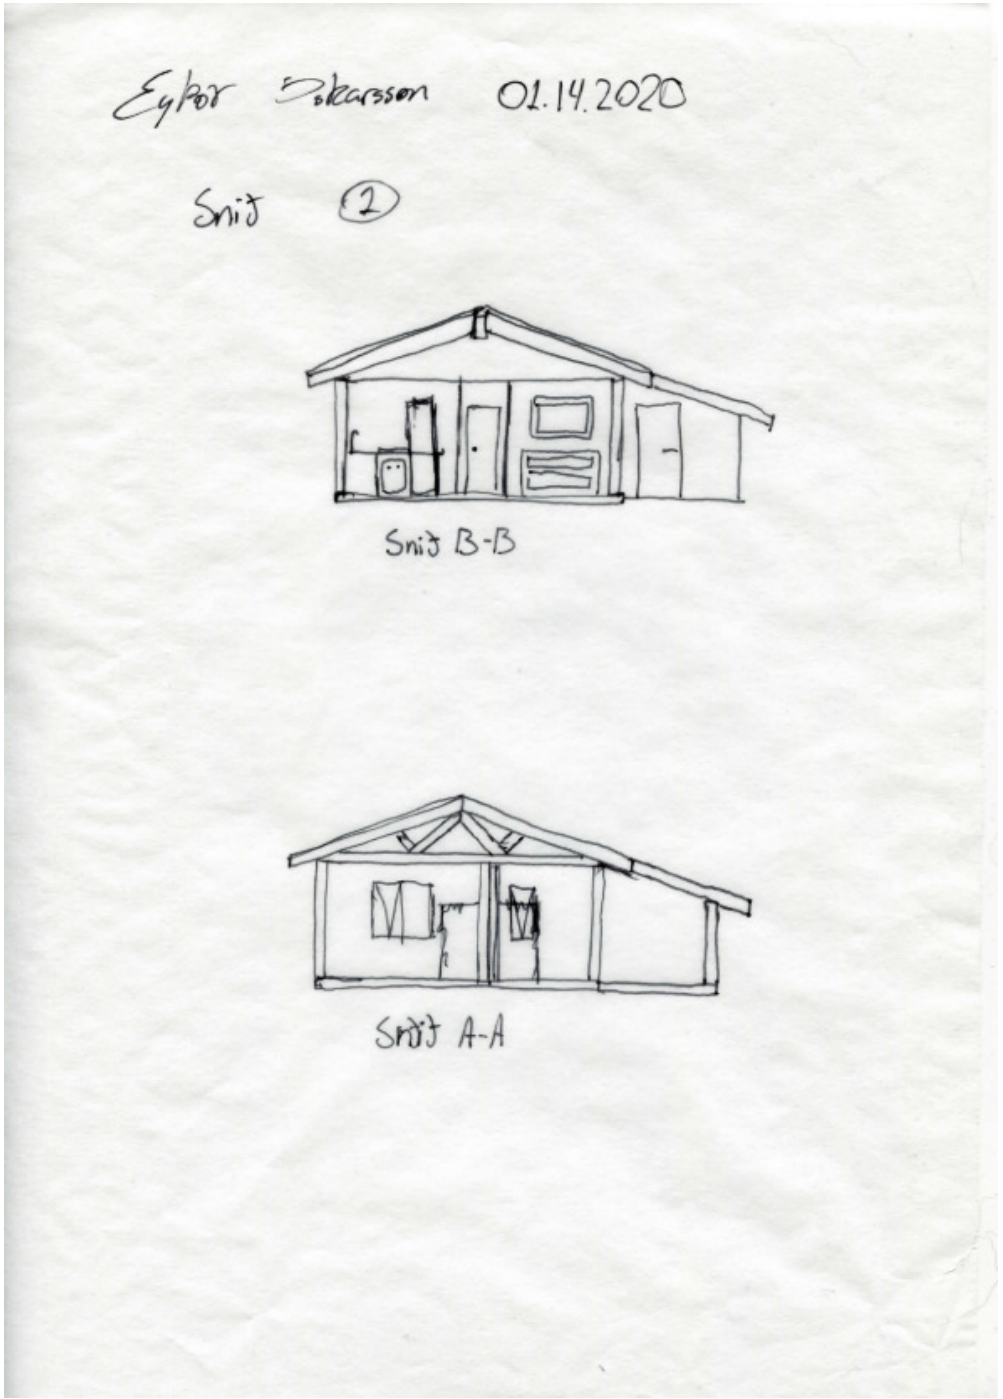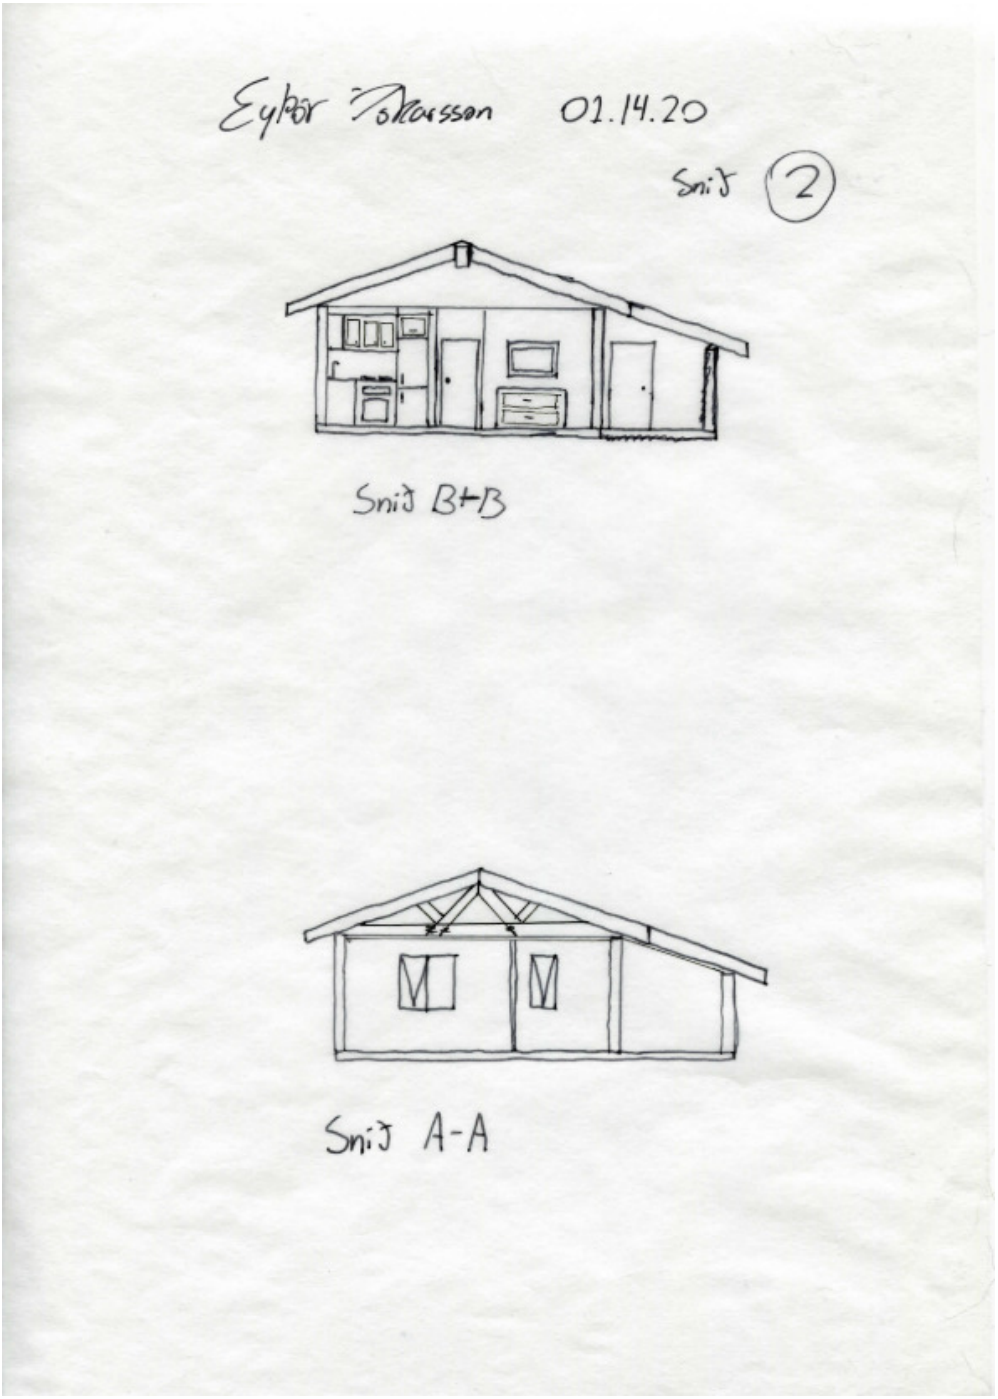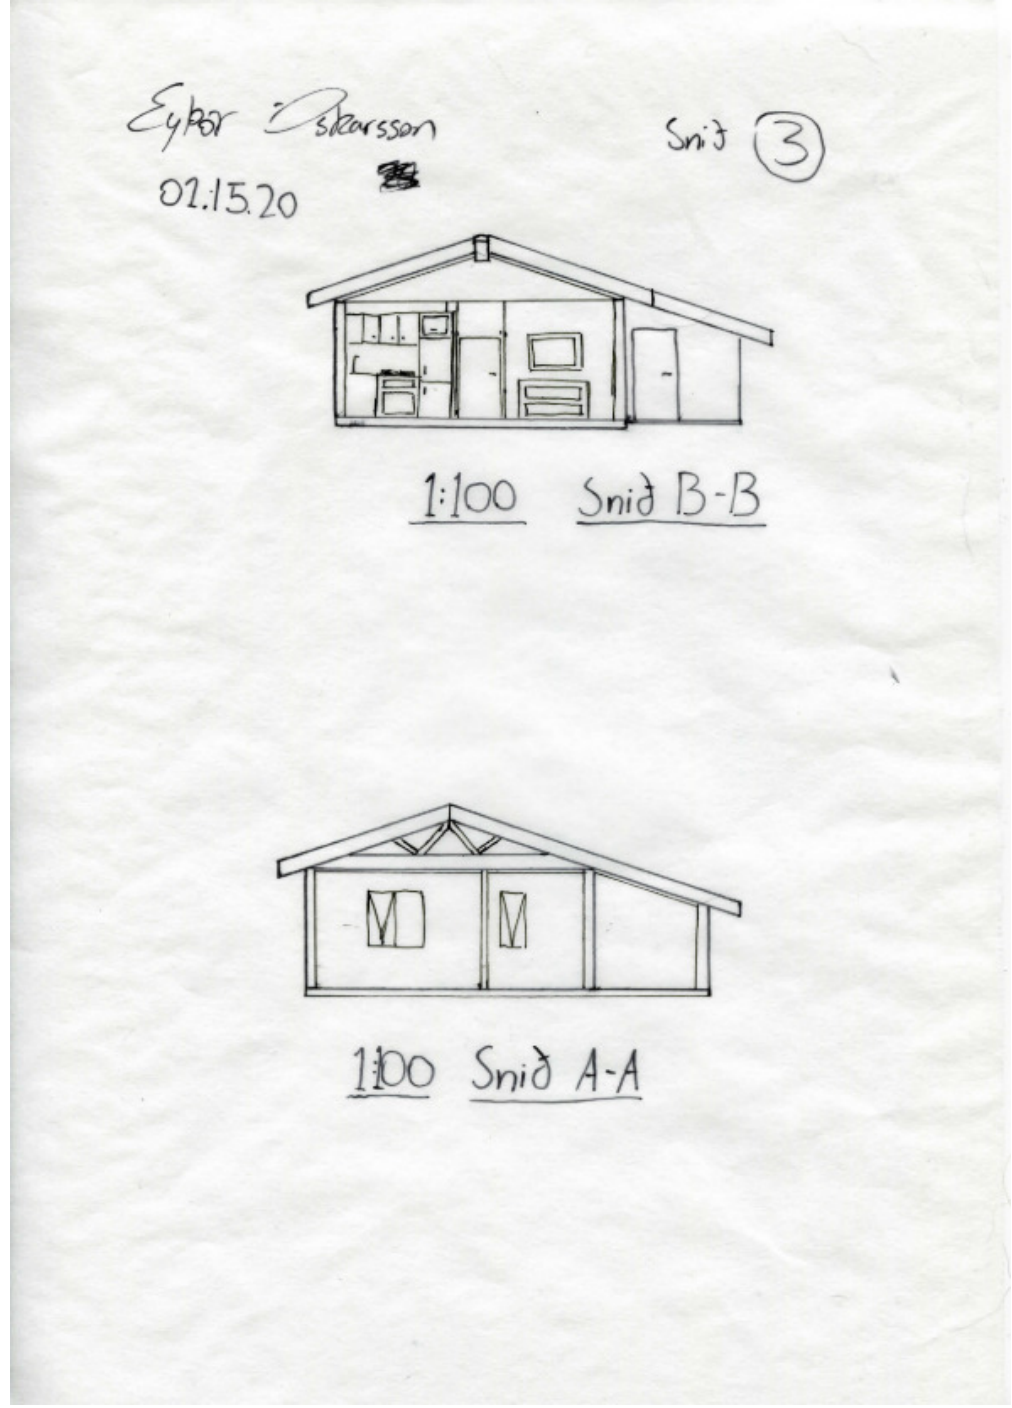


Skissa snið

Verknúmer	XXX-XX
Dags:	04/25/2020
Hönnuður	Eyþór Óskarsson
Samþ:	Checker
1.01.03	
MKV:	

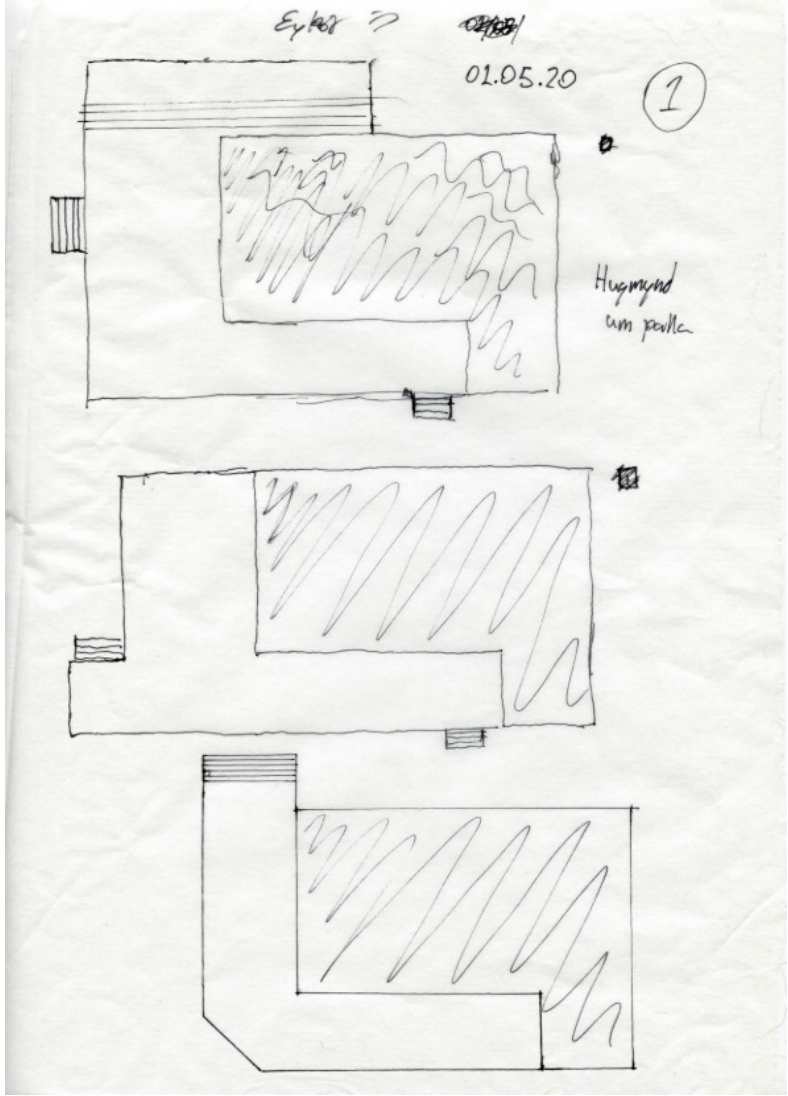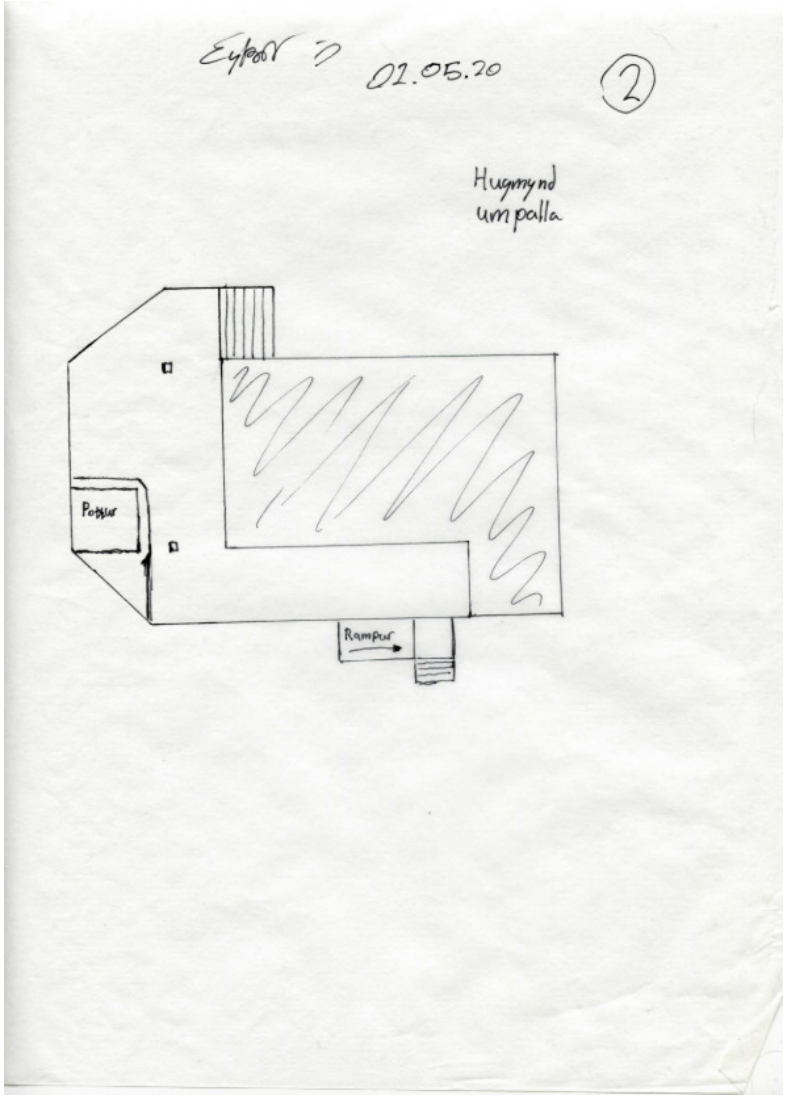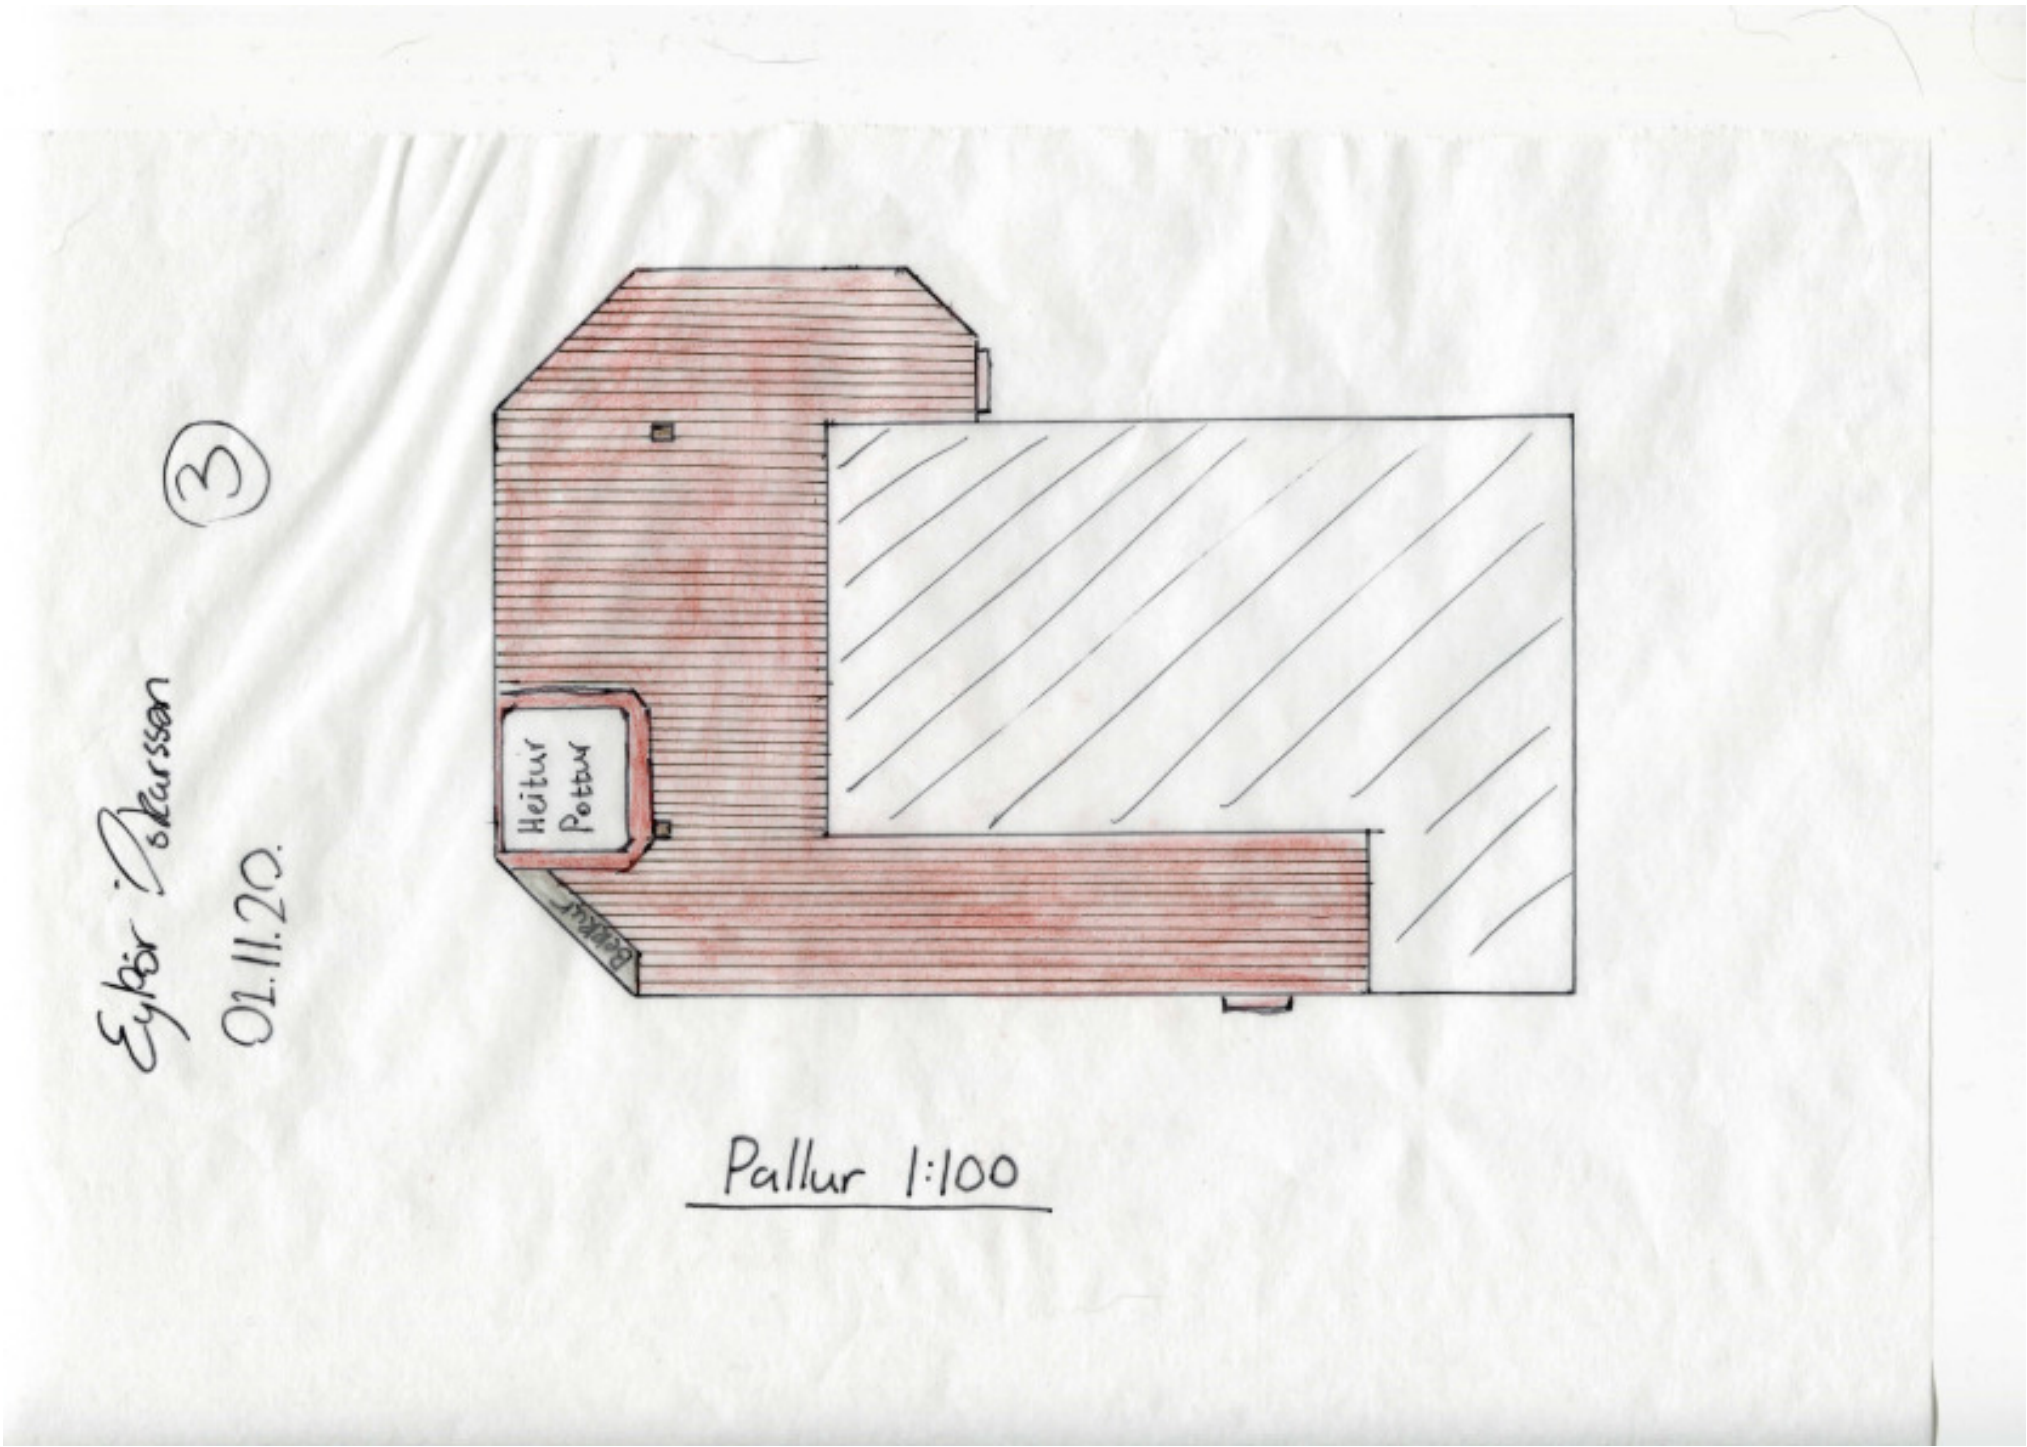




Skissa pallu

Verknúmer	XXX-XX
Dags:	04/25/2020
Hönnuður	Eypör Óskarsson
Samþ:	Checker
1.01.04	
MKV:	

 

Skissa Skjólveggur & innkeyrsla

Verknúmer	XXX-XX
Dags:	04/25/2020
Hönnuður	Eypór Óskarsson
Samþ:	Checker
1.01.05	
MKV:	

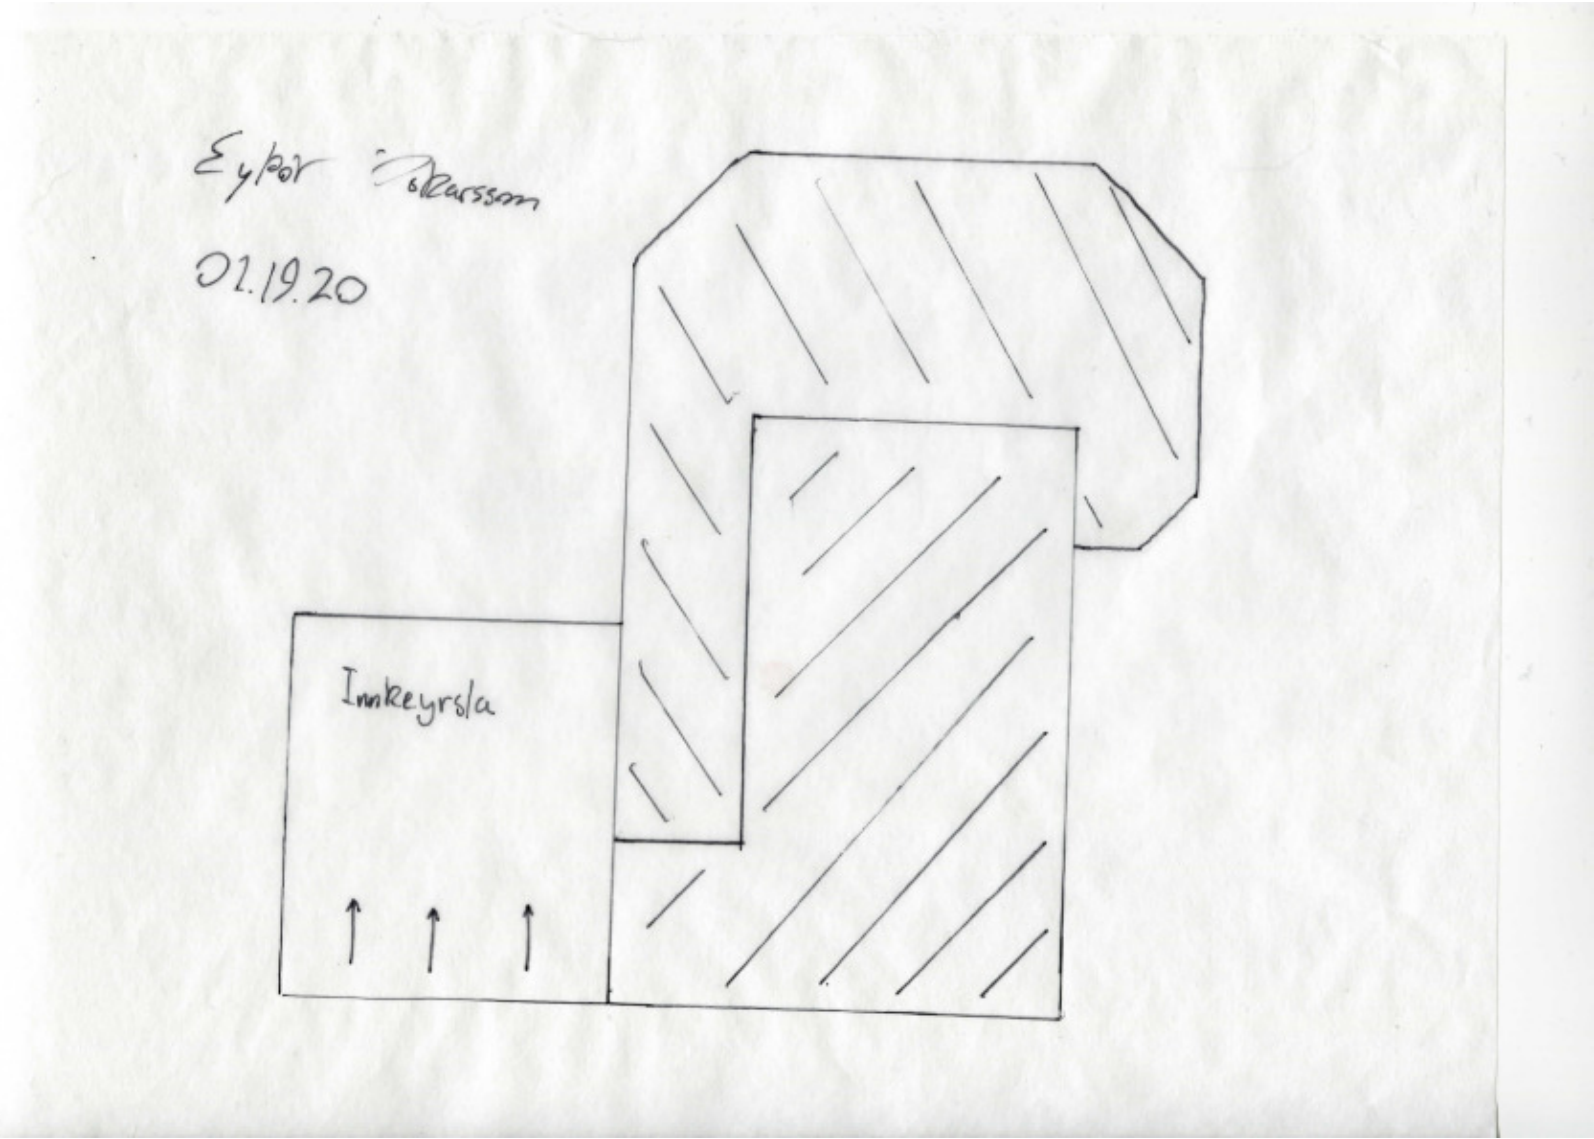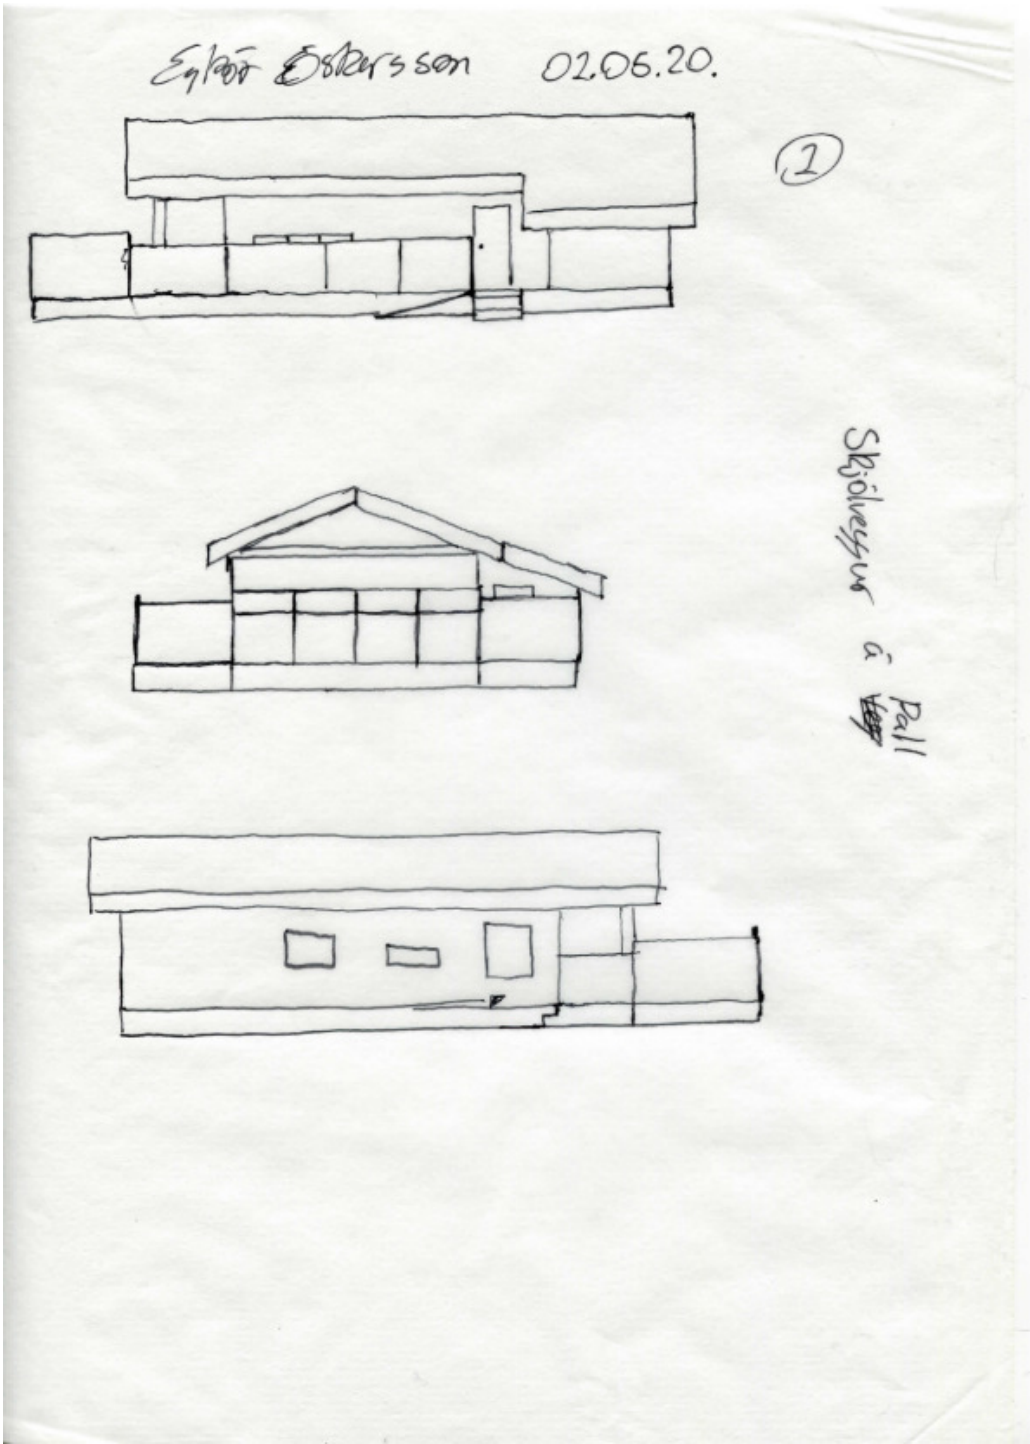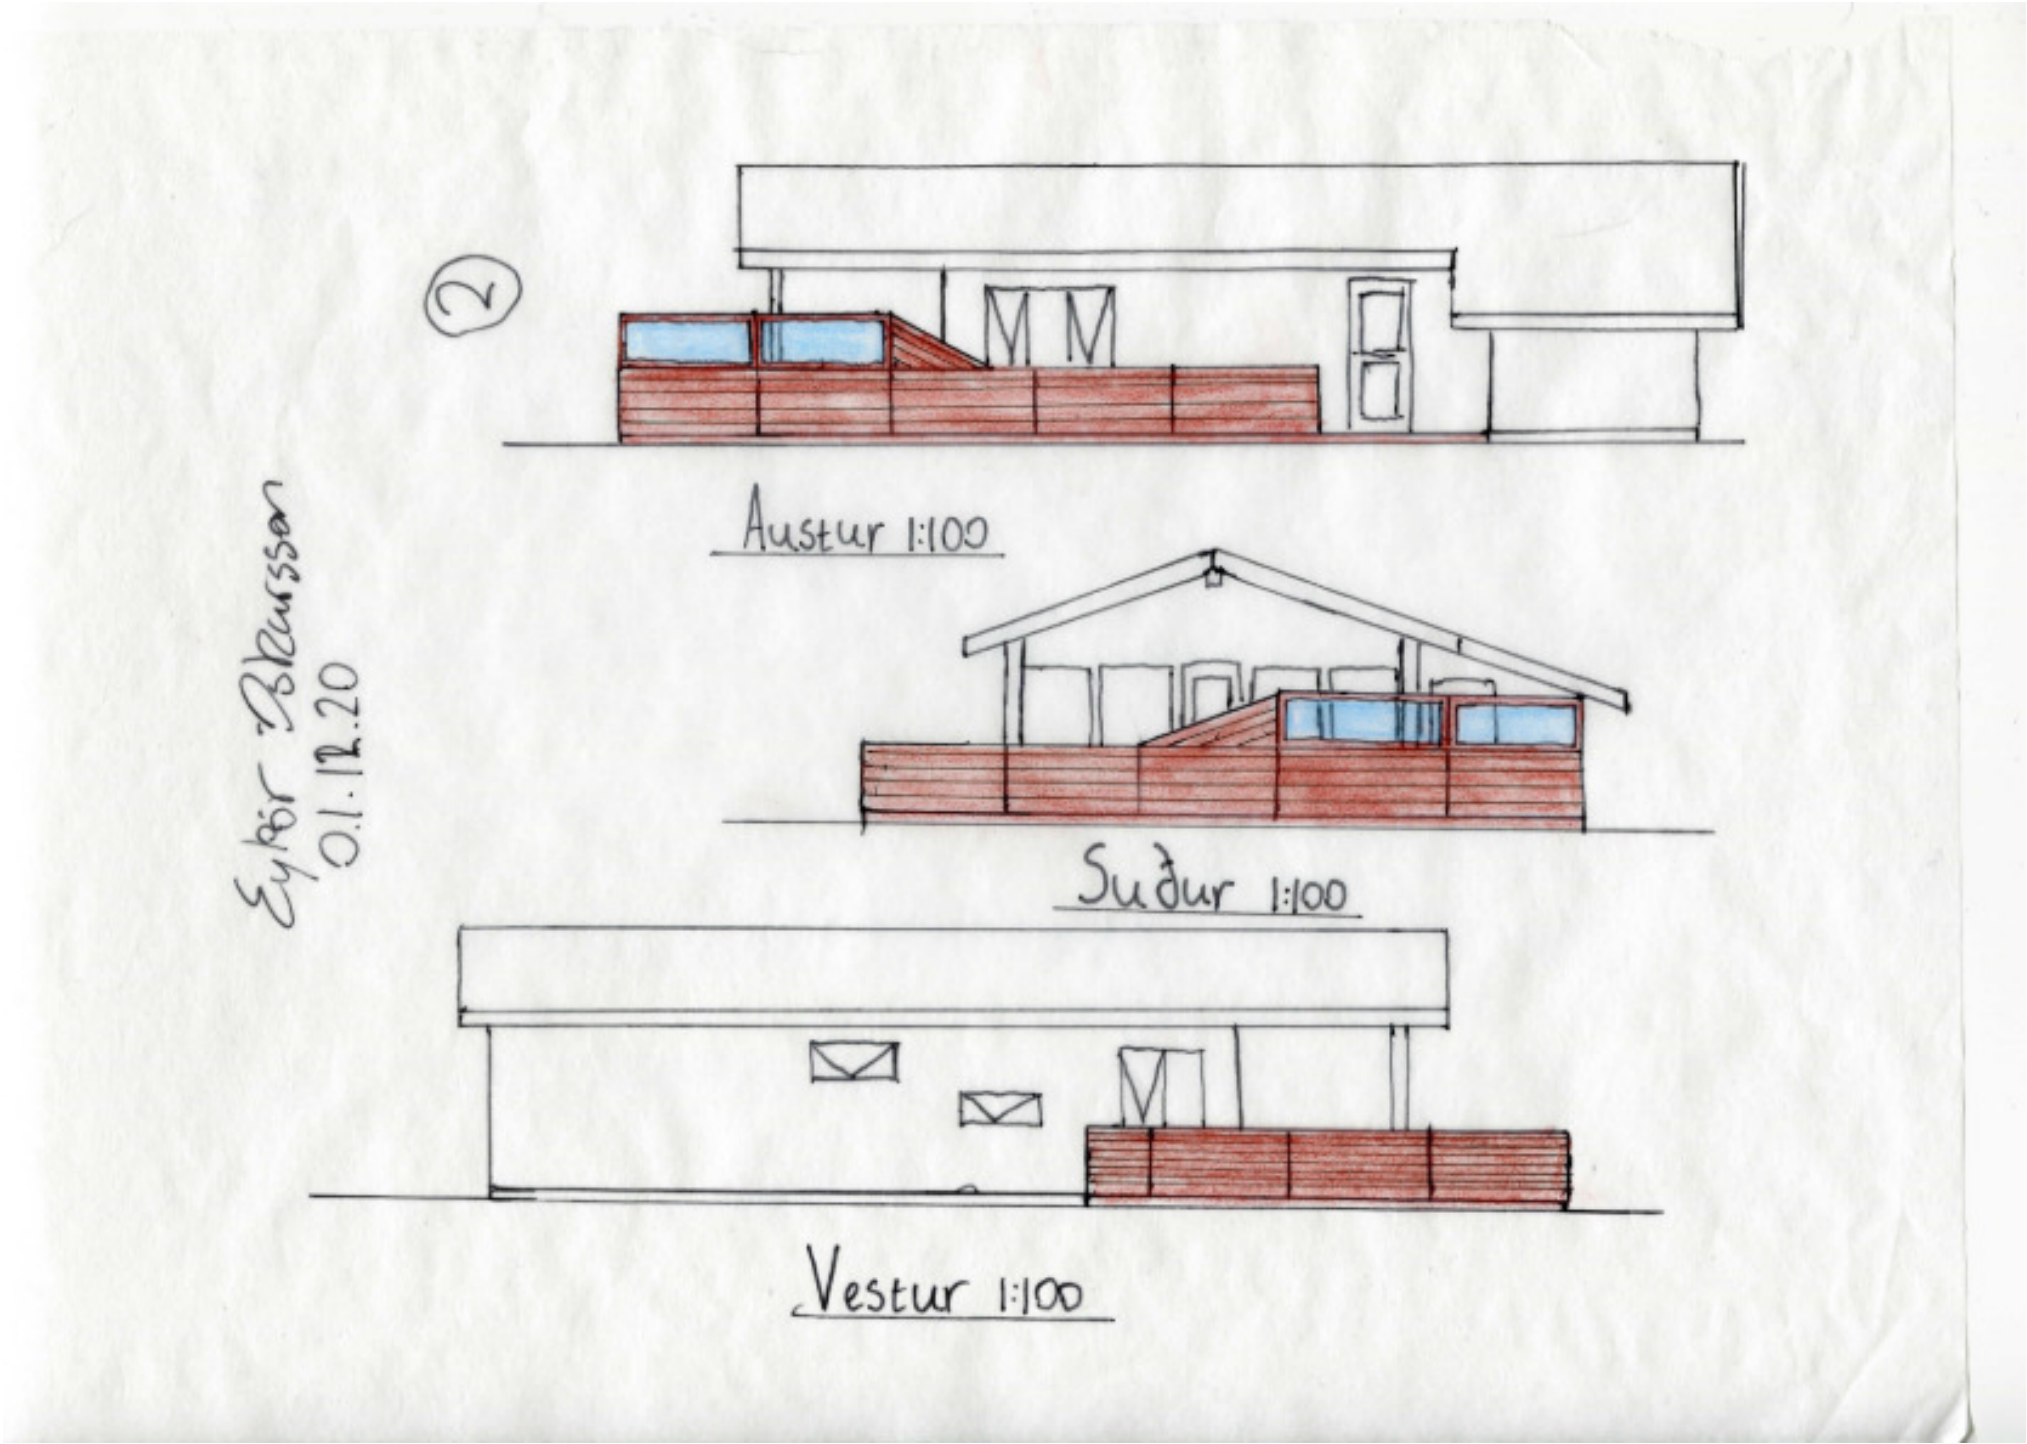



Aðaluppdrættir

Aðaluppdrættir

Verknúmer XXX-XX

Dags: 04/25/2020

Hönnuður Eypór Óskarsson

Samþ: Checker

1.02.00

MKV:



Skýringar almennt:
Rætt er um sumarhús á einni hæð á lóðinni Hvergiland 96, 861 Landeyjar.
Landnr. 207653 Staðgreinir 8356-1-09920130

Gerð og efni almennt:
Sökkjar eru úr steinsteypu.
Staðsteipt botnplata sem er einangruð og með gólfhita.
Útveggir eru úr C18 burðarvið og klæddir með 9mm krossvið.Útveggir eru klæddir með láréttri brúnni furuklæðningu að utan, einangrað að innan og klæddir með lóðréttum furupanil að innan.
Allar innihurðir skulu vera 800 mm á breidd.
Allar útihurðir skulu vera 900 mm á breidd.

Innveggir:
Innveggir eru úr 70x34mm timburstoðum, einangraðir með 70mm steinull og klæddir með lóðréttum furupanil á báðum hlöðum.

Þak og loft:
Þak er samsett af kraftsperrum og límtré. Kraftsperrur sitja yfir herbergjum, baði, gangi og anddyri.
Límtréð situr yfir stofu og eldhúsi.
Þakið skal vera klætt með 25x150mm borðum, tjörupappa, lektum og gráleitu Aluzink bárujárni.
Loft skal vera klætt með panil og klæddir að límtrés bita (límtré sjáanlegt).

Lagnir og heimtaug:
Lagnagrind er staðsett í geymslu, inntakið fer í lagnakassa út við norðurhlíð geymslu og er heimtaugin staðsett á sama stað.
Gólfniðurföll og loftræsting skal vera í öllum votrymum, sjá á grunnmynd

Lóð:
Lóð skal vera frágengin í samræmi við eiganda.
Tvö bilastæði við enda innkeyrslu.
Heitur pottur skal vera með læstu loki.


- ↓
B.O Björgunarop
.
GN Niðurfall

[R] Lofrtæsting

LR Reykskynjari

Grunnmynd

Verknúmer	XXX-XX
Dags:	04/25/2020
Hönnuður	Eypór Óskarsson
Samþ:	Checker
1.02.01	
MKV:	1 : 100

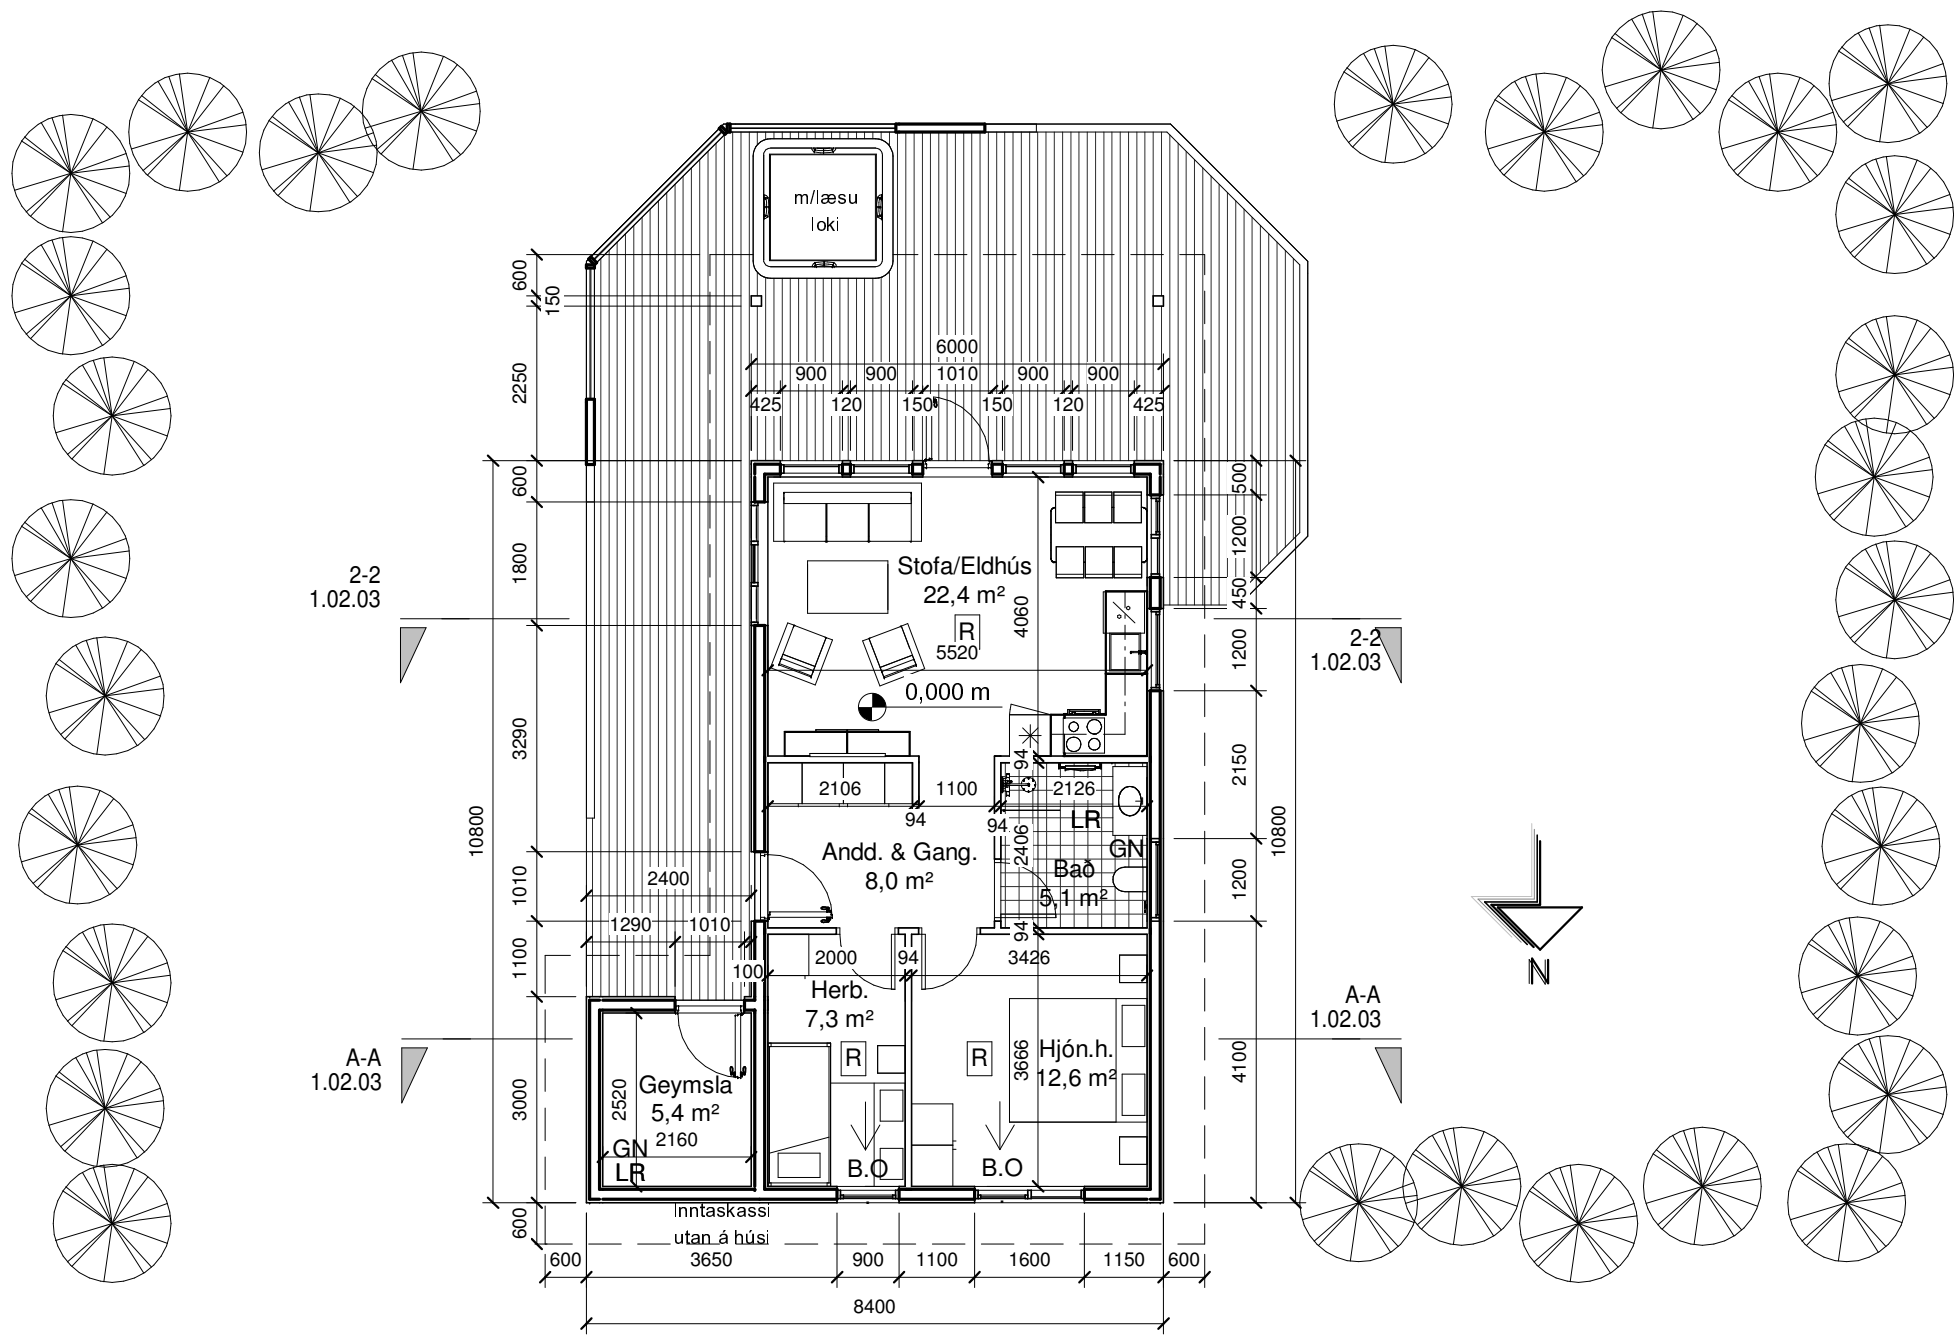

1.hæð


mkv: 1 : 100

Skráningartafla - Nettó rými				
Fermetrar	Íbúð	Nafn	Númer	Rúmmál
5,1 m²	001	Bað	0001	12,41 m³
12,6 m²	001	Hjón.h.	0002	30,50 m³
7,3 m²	001	Herb.	0003	17,81 m³
22,4 m²	001	Stofa/Eldhús	0006	54,42 m³
5,4 m²	001	Geymsla	0007	12,06 m³
8,0 m²	001	Andd. & Gang.	0008	19,39 m³

Kólnunartölur og einangrun byggingarhluta:		
	Kólnunartala, U	Kröfur
	W/m²k	W/m²k
Útveggir	0,25	0,30
Þak	0,19	0,20
Gólf	0,25	0,30
Gluggar (k-gler)	1,10	2,00


Skráningartafla - Brúttó flötur				
Hæð	Rými	Nafn	Númer	Athugasemdir
1.hæð	72,0 m²	Sumarhús	1011	
1.hæð	70,1 m²	Sólpallur	1012	

	m²	m³		
Nettóstærð	60,8	146,59	Nýtingarhlutfall	0,144
Brúttóstærð	72		Bilastæði	2
Lóð	500		Svefnpláss	5

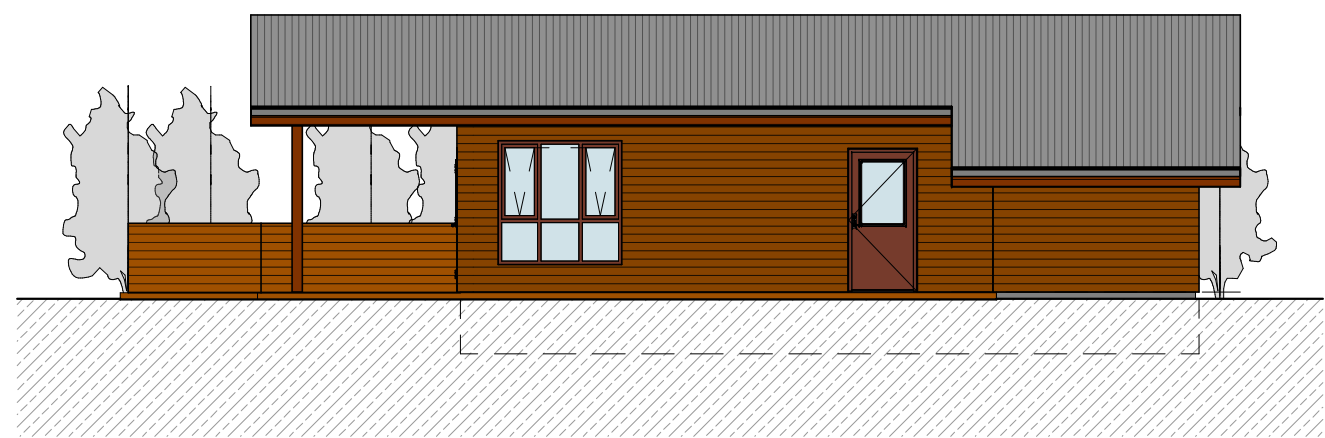

Austur

mkv: 1 : 100

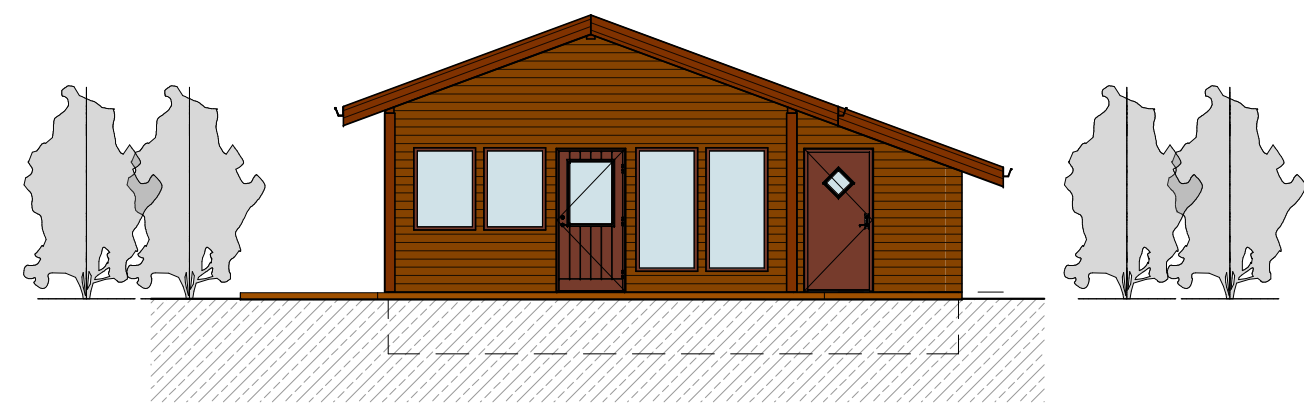


Suður

mkv: 1 : 100



Vestur

mkv: 1 : 100

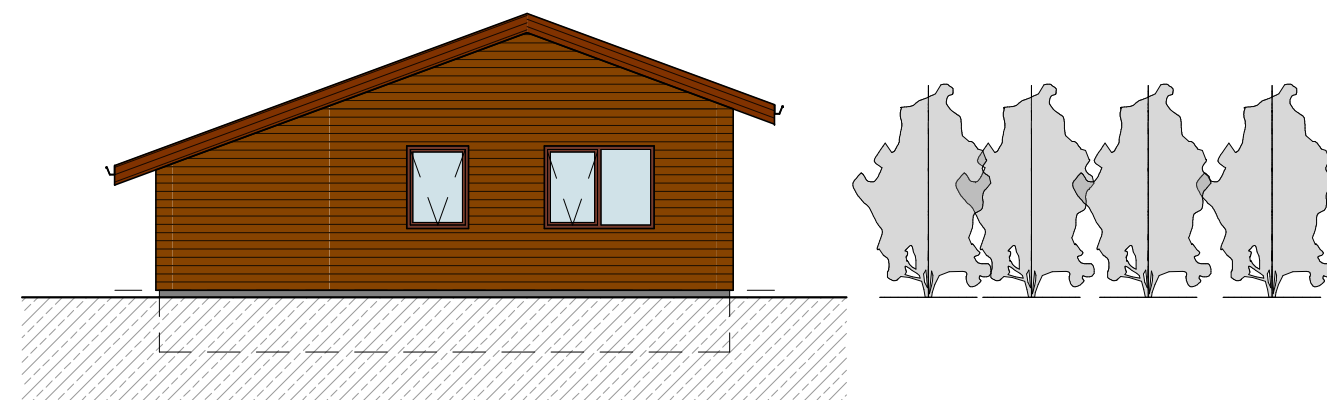


Norður


mkv: 1 : 100

Útlit


Verknúmer	XXX-XX
Dags:	04/25/2020
Hönnuður	Eypór Óskarsson
Samþ:	Checker
1.02.02	
MKV:	1 : 100

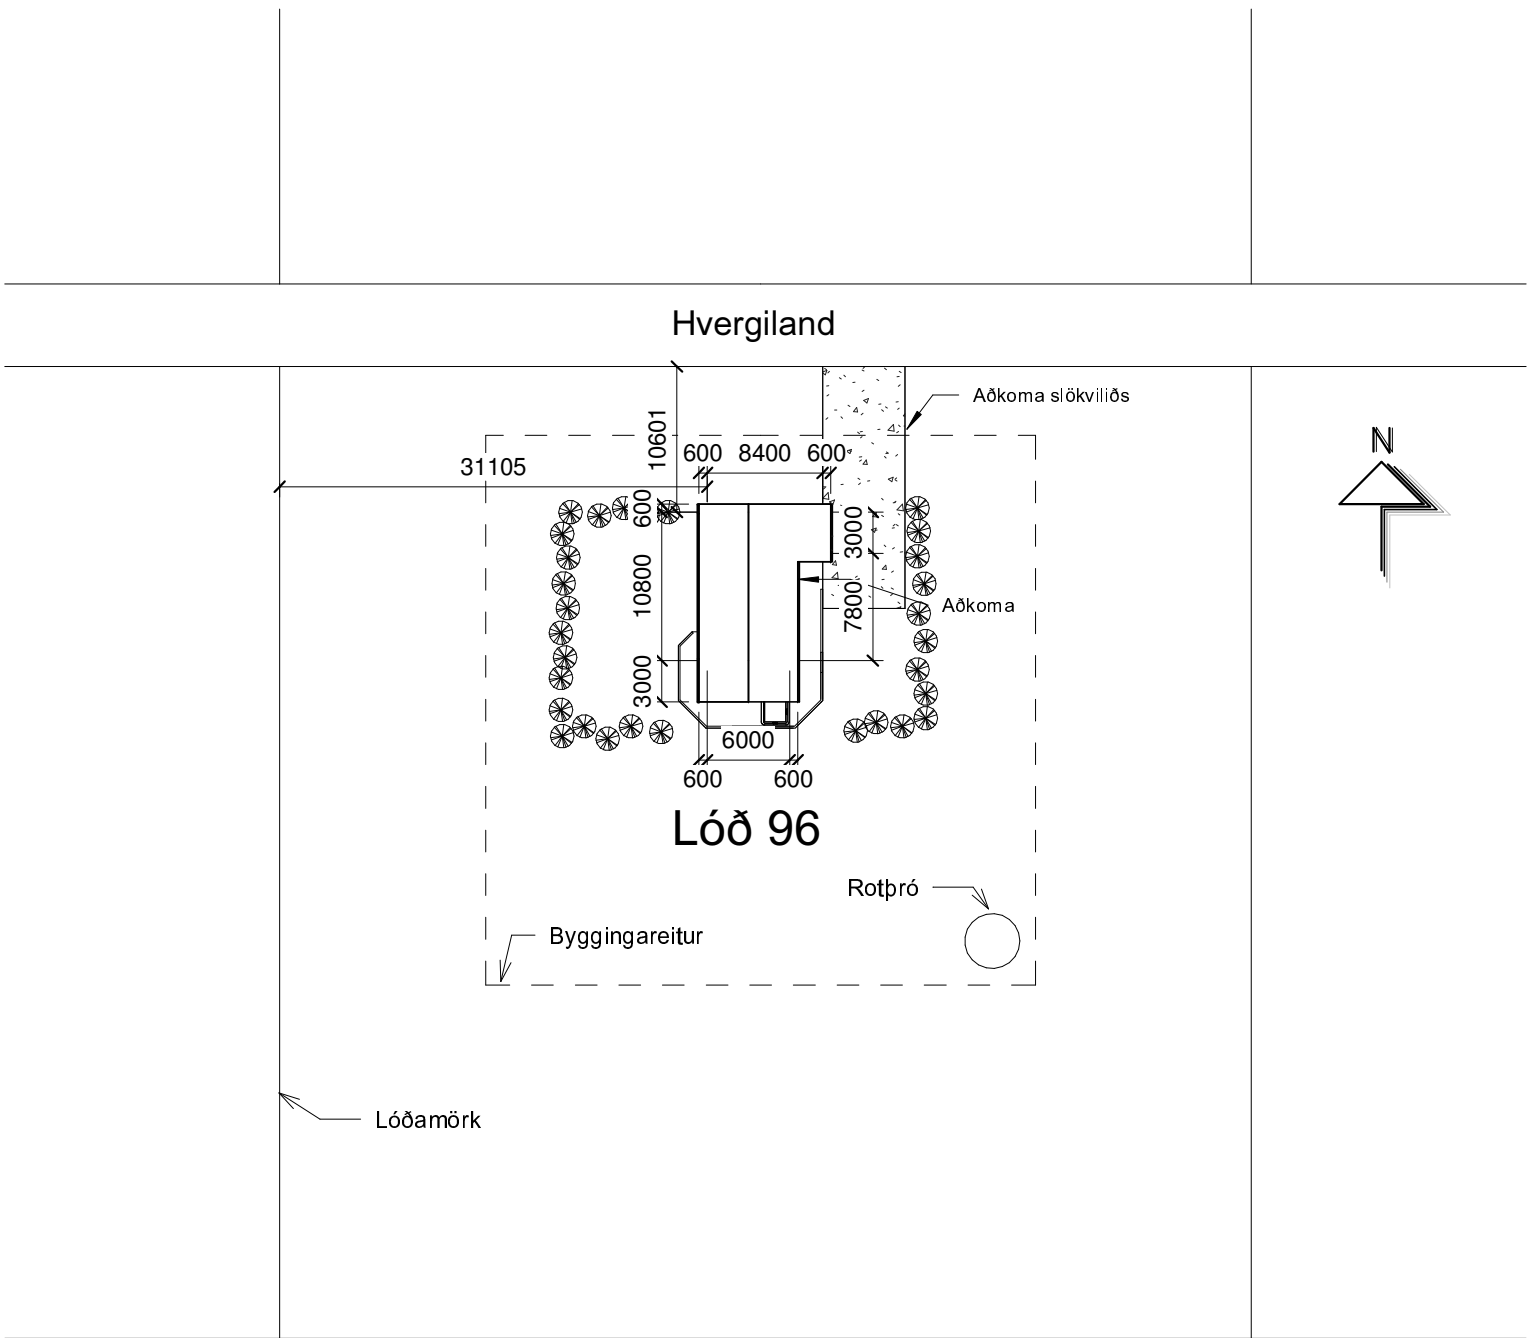

Afstöðumynd
mkv: 1 : 500

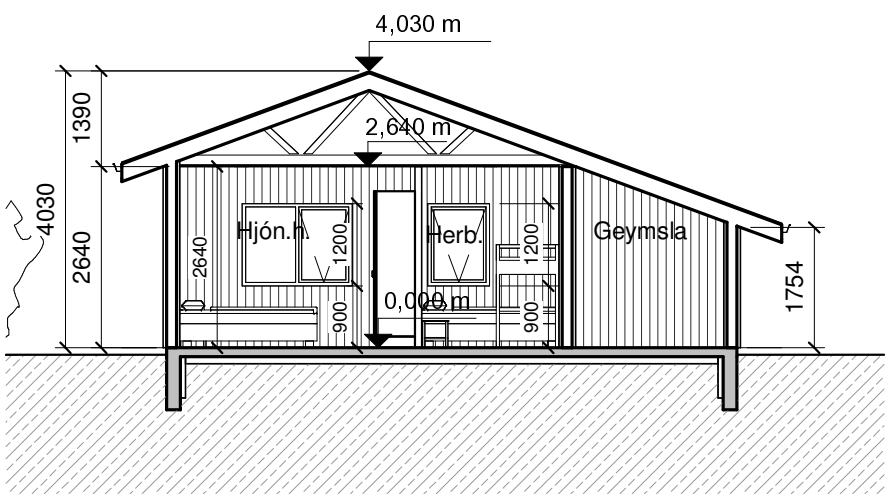

A-A
mkv: 1 : 100

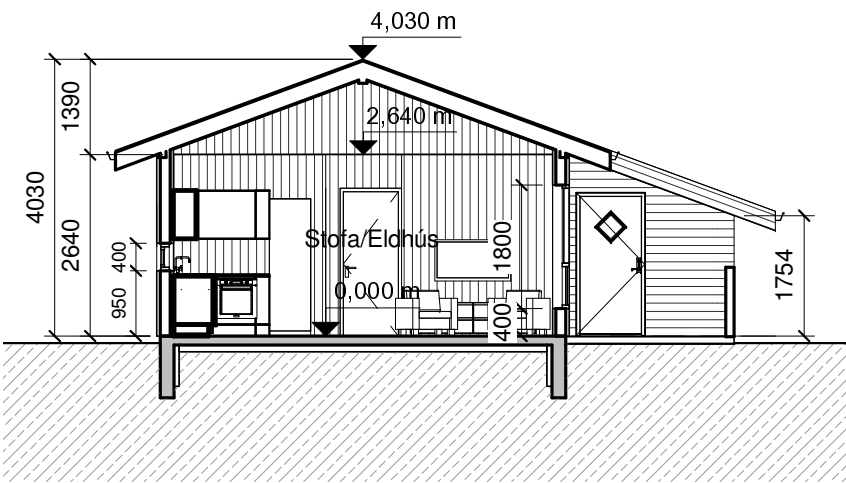

B-B
mkv: 1 : 100

Afsöðumynd og snið

Verknúmer	XXX-XX
Dags:	04/25/2020
Hönnuður	Eypór Óskarsson
Samþ:	Checker

1.02.03

MKV:	As indicated
------	--------------



Verkteikningar

Verkteikningar

Verknúmer XXX-XX


Dags: 04/25/2020

Hönnuður Eypór Óskarsson

Samp: Checker

1.03.00

MKV:

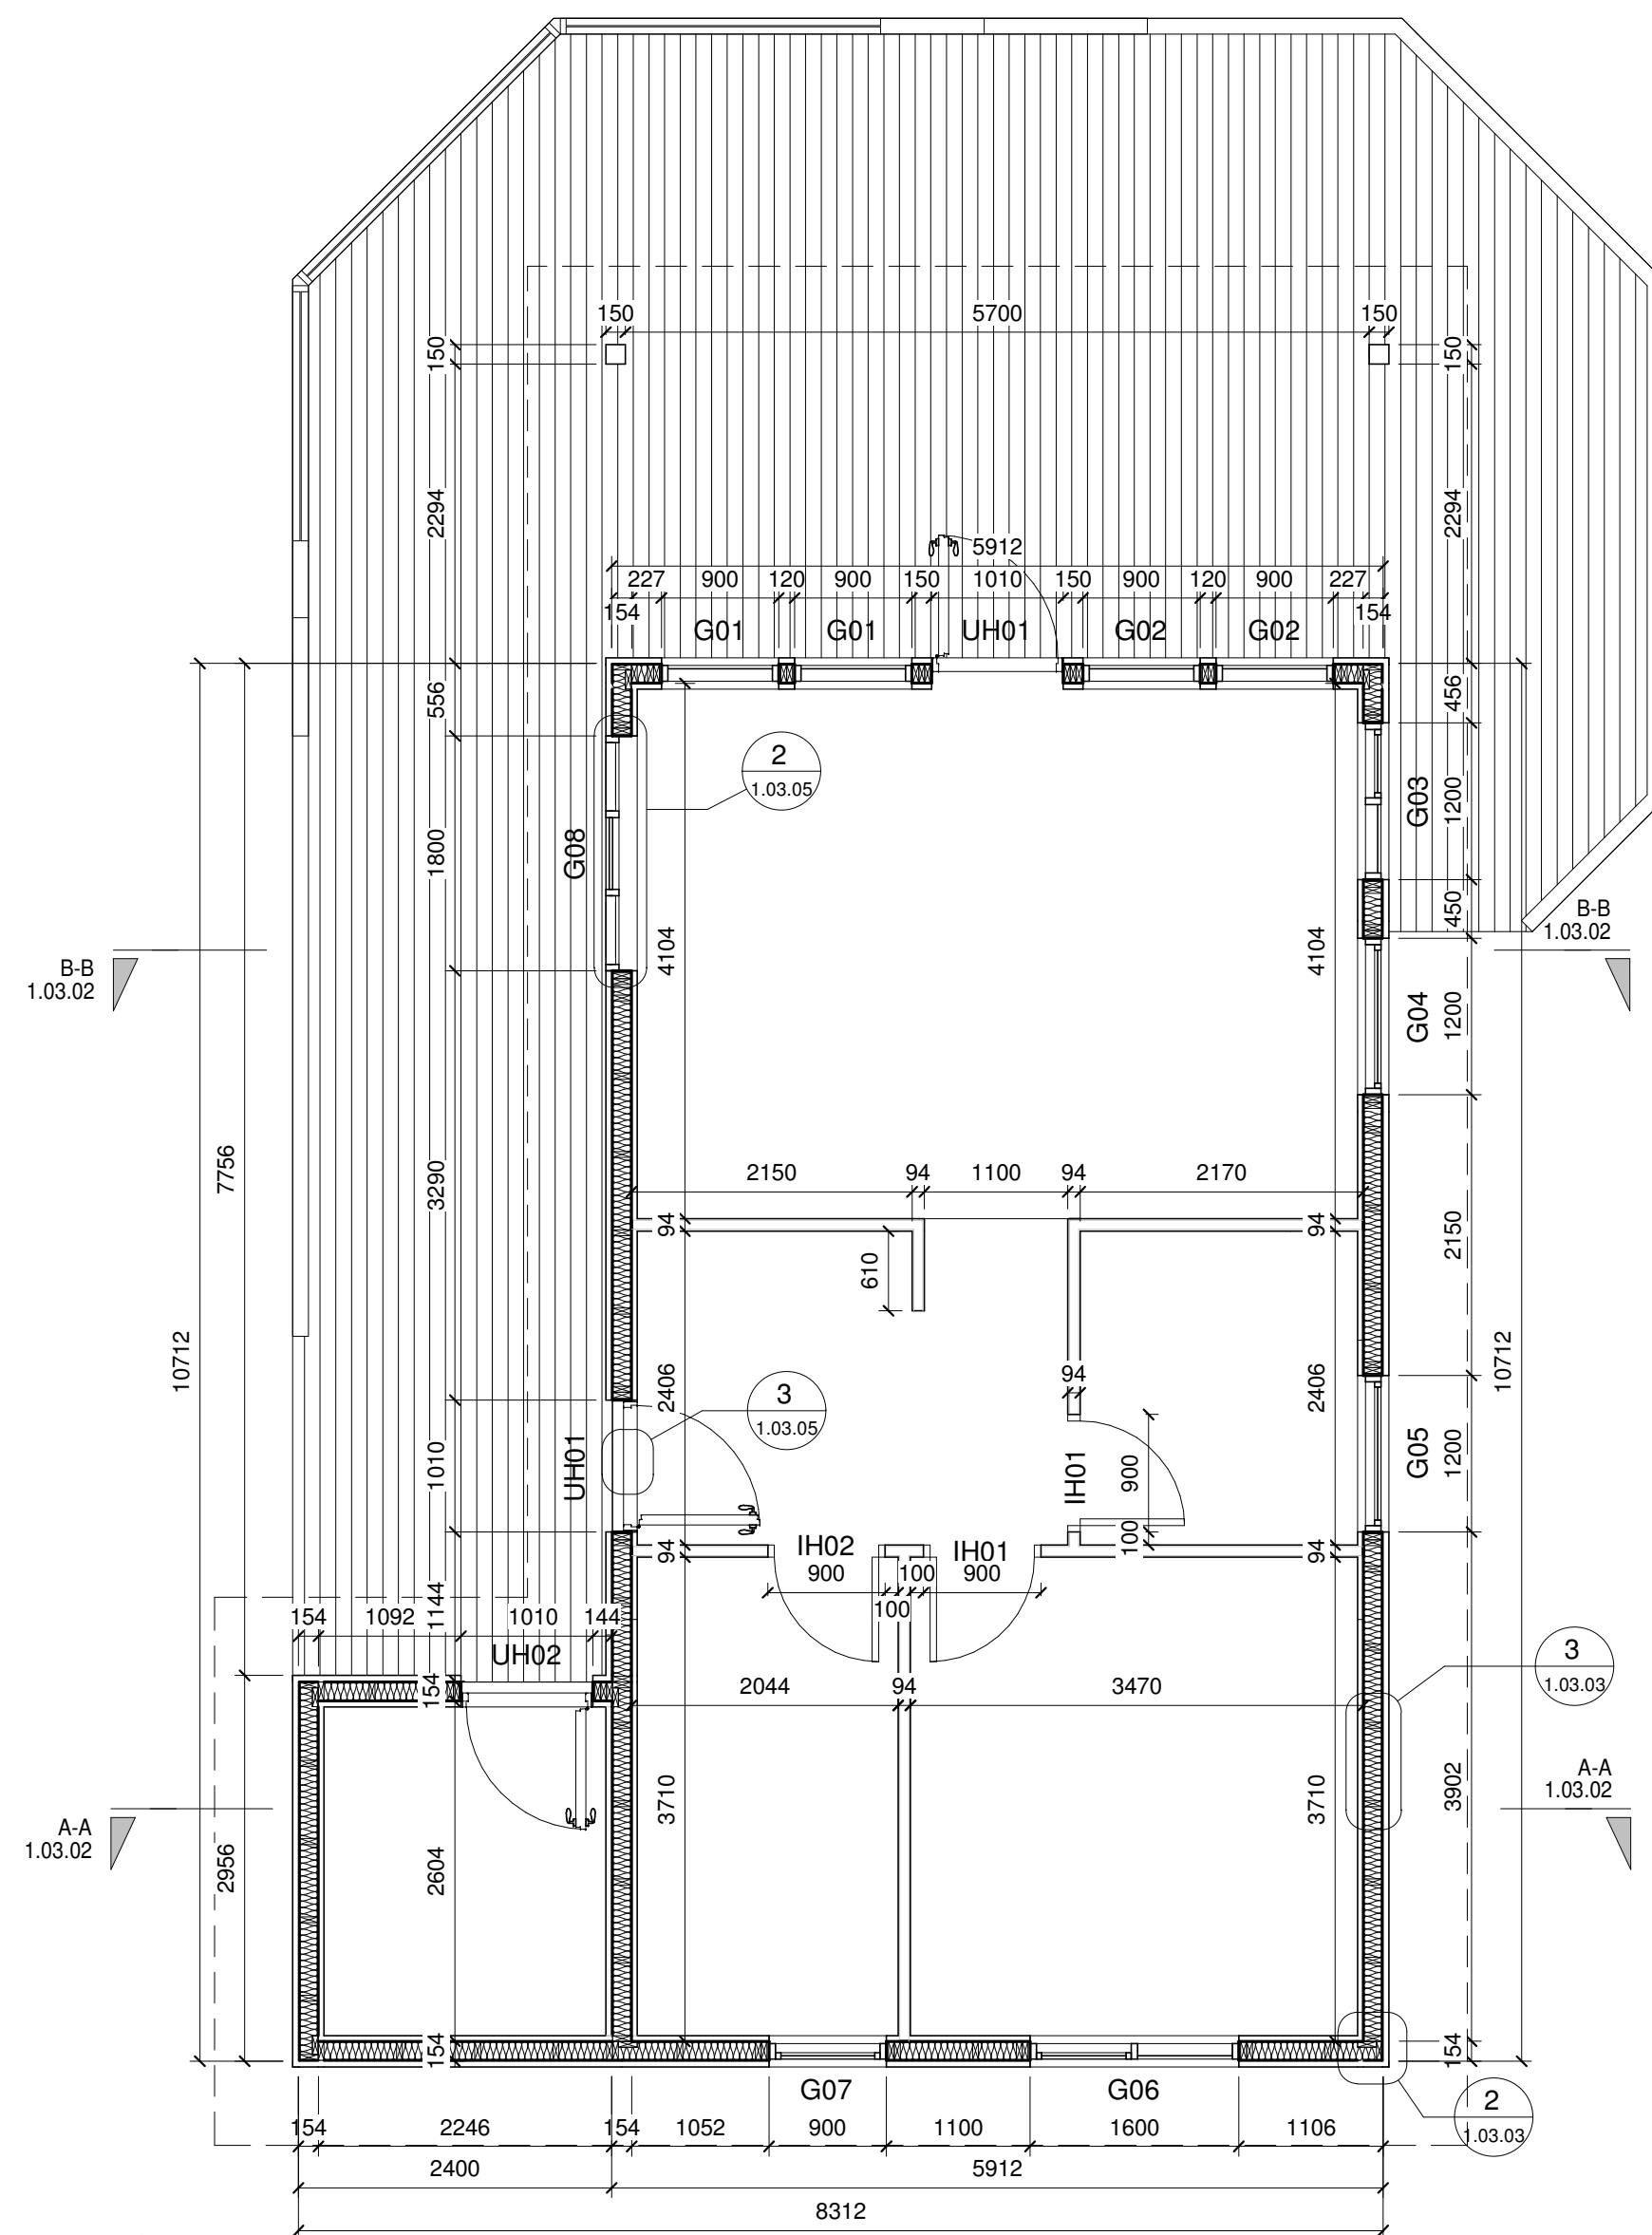


1.hæð
mkv: 1 : 50

Grunnmynd


Verknúmer	XXX-XX
Dags:	04/25/2020
Hönnuður	Eypór Óskarsson
Samþ:	Checker

1.03.01

MKV:	1 : 50
------	--------

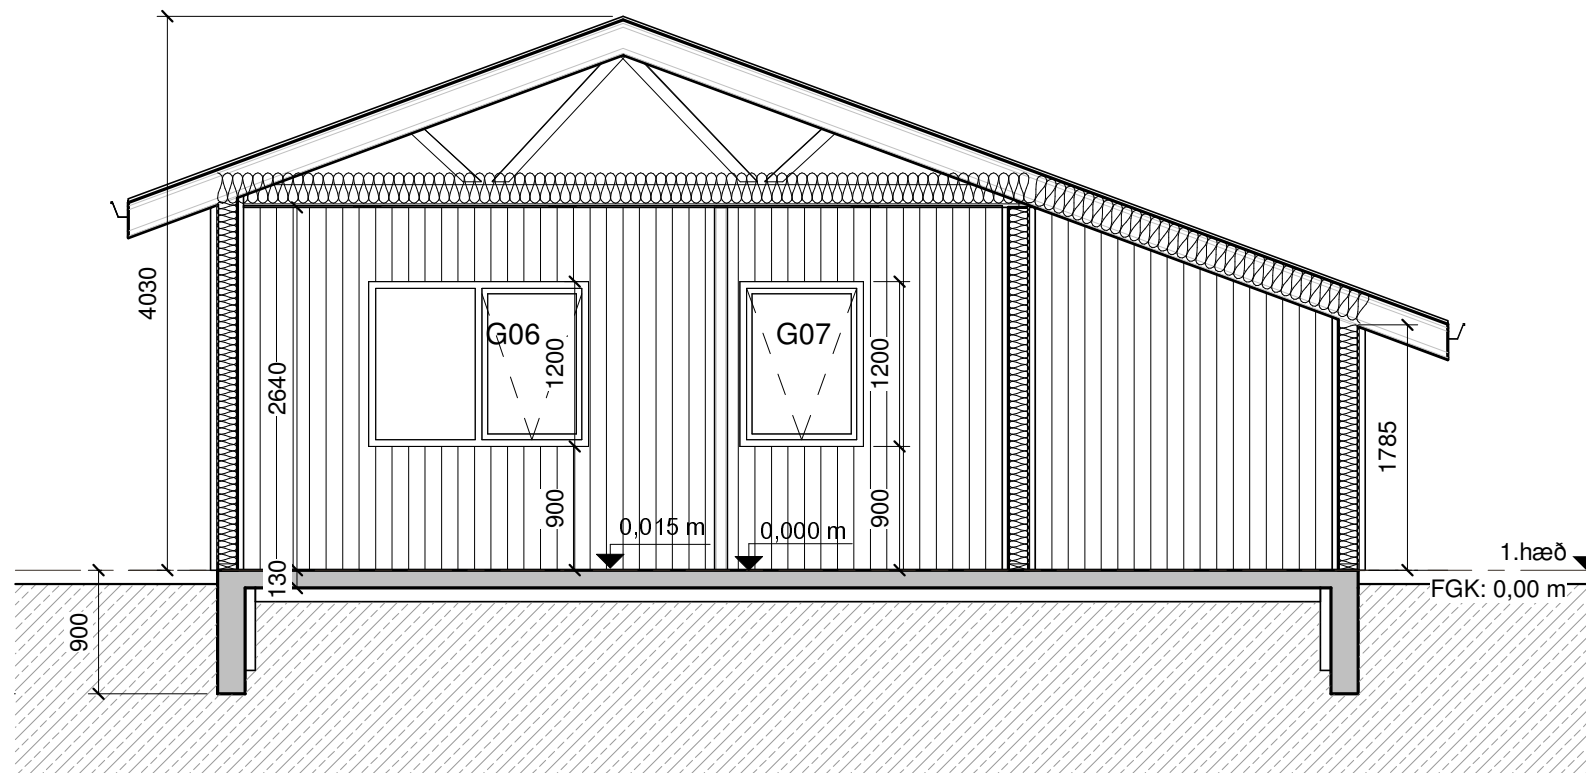

A-A
mkv: 1 : 50

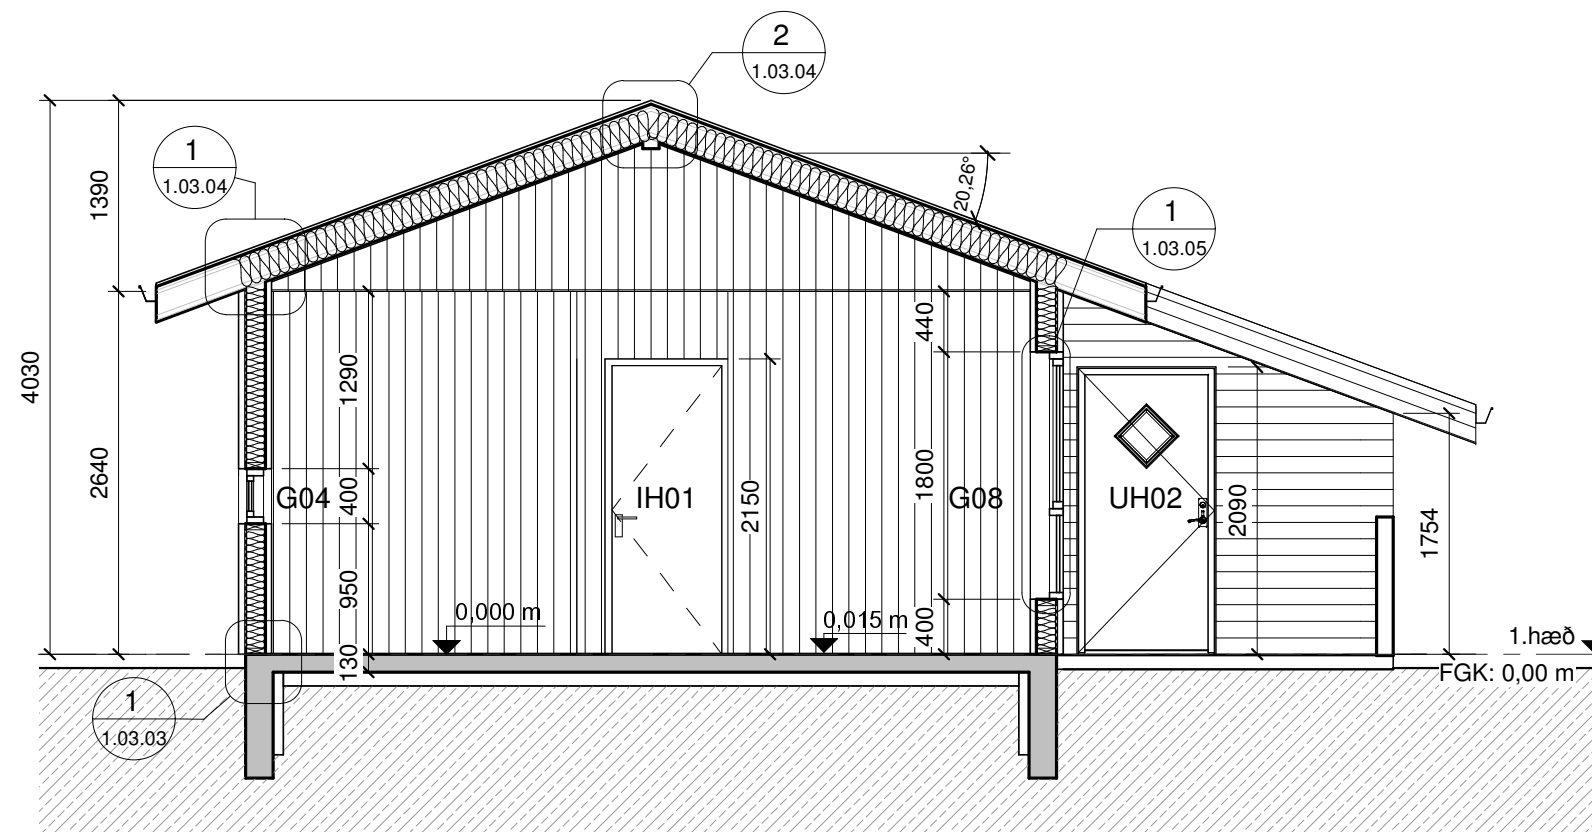


B-B
mkv: 1 : 50

Sneiðingar

Verknúmer	XXX-XX
Dags:	04/25/2020
Hönnuður	Eypór Óskarsson
Samþ:	Checker


1.03.02

MKV:	1 : 50
------	--------

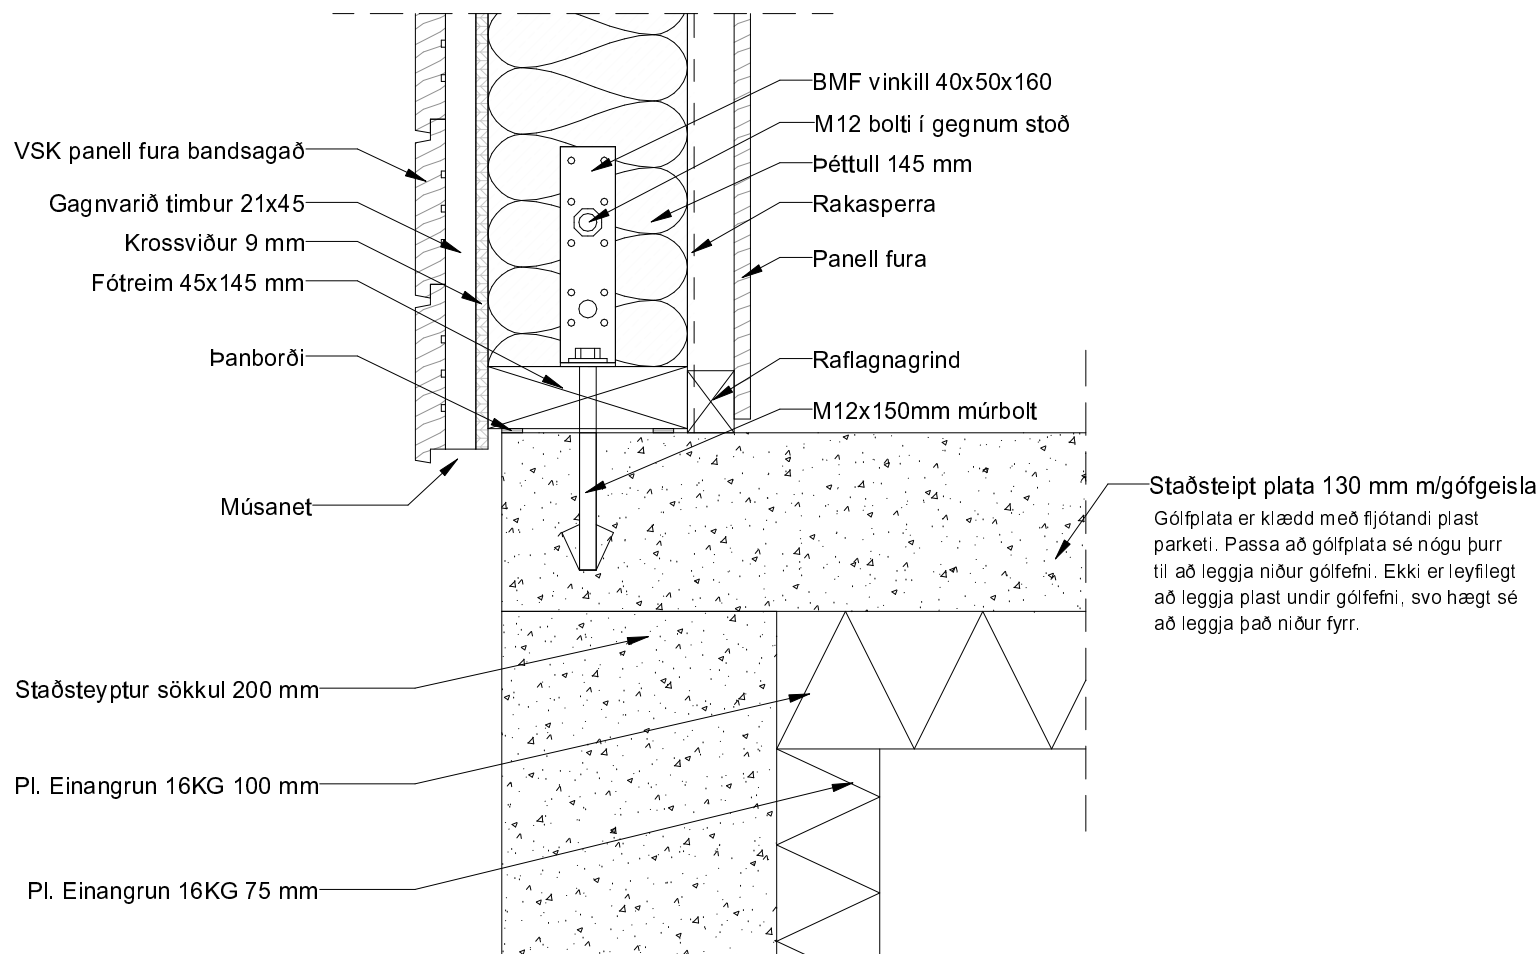

Lóðrétt deili

mkv: 1 : 5

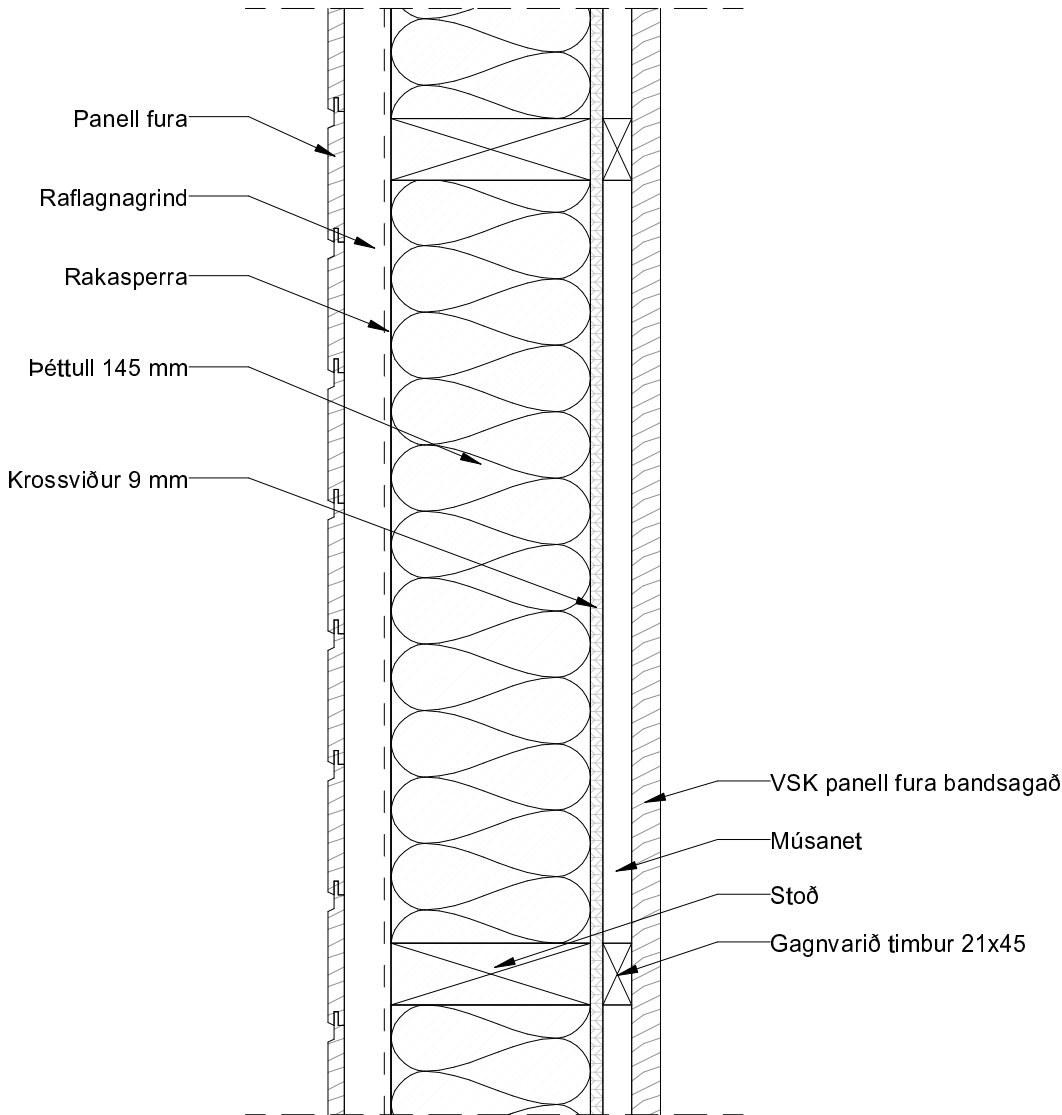

Lárétt deili 02

mkv: 1 : 5

Frágangur að utan almennt:

Frágangur að utan er samsettur af 9mm krossvið, 21mm gagnvörðu timbri og VSP bandsöguðum furu panil. Veggagrind skal vera staðsett 10mm frá sökkulvegg. Þanborði skal vera festur við innri og ytri brún fótreimar þar sem hann kemst í snertu við steinsteypu (passa að frágangur við úthorn sé réttur).

Veggagrind:

Stoðir eru festar með BMF 40x50x160 vinklum beggja vegna og boltaðir fastir með M12 boltum.

Vinklar skulu vera festir með 8 stk. af Kambsaum 4.0x40mm HG.

M12x150mm múrbolti festur frá vinkli í steypa plötu.

Stoðir eru 45x145mm c/c 600mm.

Sökkulveggur:

Sökkulveggur er með steyptri áferð. Jarðvegur skal vera 100mm fyrir neðan efri brún steyptrar plötu.

Vindvörn/stífling:

Krossviður er festur með 2.5" heitgalv, ríffuðum saum með 150mm millibili og límduur niður með rakapölnu lími.

Öl samkeyti krossviðs skulu vera lokuð með olukitti eða öðrum viðurkendum efnum.

Loftunagrind:

Loftunagrind skal vera fest í stoðir og öll samskeyti krossviðs með 3" heitgalv, ríffuðum saum með 150mm millibili.

Músanet skal vera fest á milli neðri brún loftunargrindar á krossvið og klæðningar.

Klæðning:

Klæðning skal vera þakið með hálfþekjandi U-807 frá Flügger.

Klæðning skal vera fest með tveim A4 HK 5.0x45 skrúfum á hvert panell borð.

Frágangur að innan almennt:

Frágangur að innan er samsettur af 195mm steinull, rakasperruplasti, raflagnagrind og panil.

Steinull:

560x1200x195mm.

Rakavarnalag:

Rakavarnalag skal vera sett upp með tvíhliða límbandi á útveggi og heftað upp í loftið. Öll hefti í lofti verða síðan klemmd upp með raflagnagrind þvert með spennu og togbandi. Öll samskeyti rakasperruplasts skulu vera límd saman með viðurkendum límböndum fyrir rakavarnalag. Rakasperruplast við glugga skal kittað með rakasperrukitti og síðna skal heftað í kittið til að tryggja festu. Rakasperruplast við steipt gólf skal vera kittað við gólfð og klemmt með raflagnagrind.


Raflagnagrind:

Raflagnagrind er 34x45mm c/c 600mm. Raflagnagrind skal vera fest upp með UZ 5.0x90mm tréskrúfum.

Klæðning:

Panill er festur með einu hefti í hverja raflagnagrind(meira ef þörf er á). Panill er óvarinn og látinn gulna.

Kverklistar við öll úthorn, en ekki við innhorn.

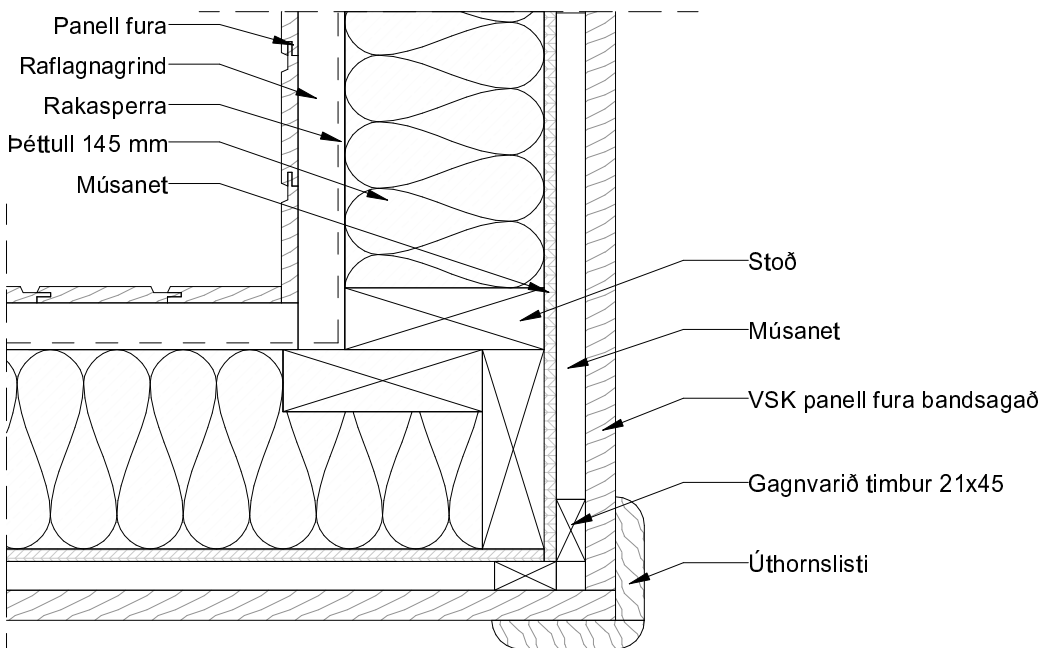

Lárétt deili 01

mkv: 1 : 5




Deili utanhús

Verknúmer	XXX-XX
Dags:	04/25/2020
Hönnuður	Eypór Óskarsson
Samþ:	Checker


1.03.03

MKV: 1 : 5

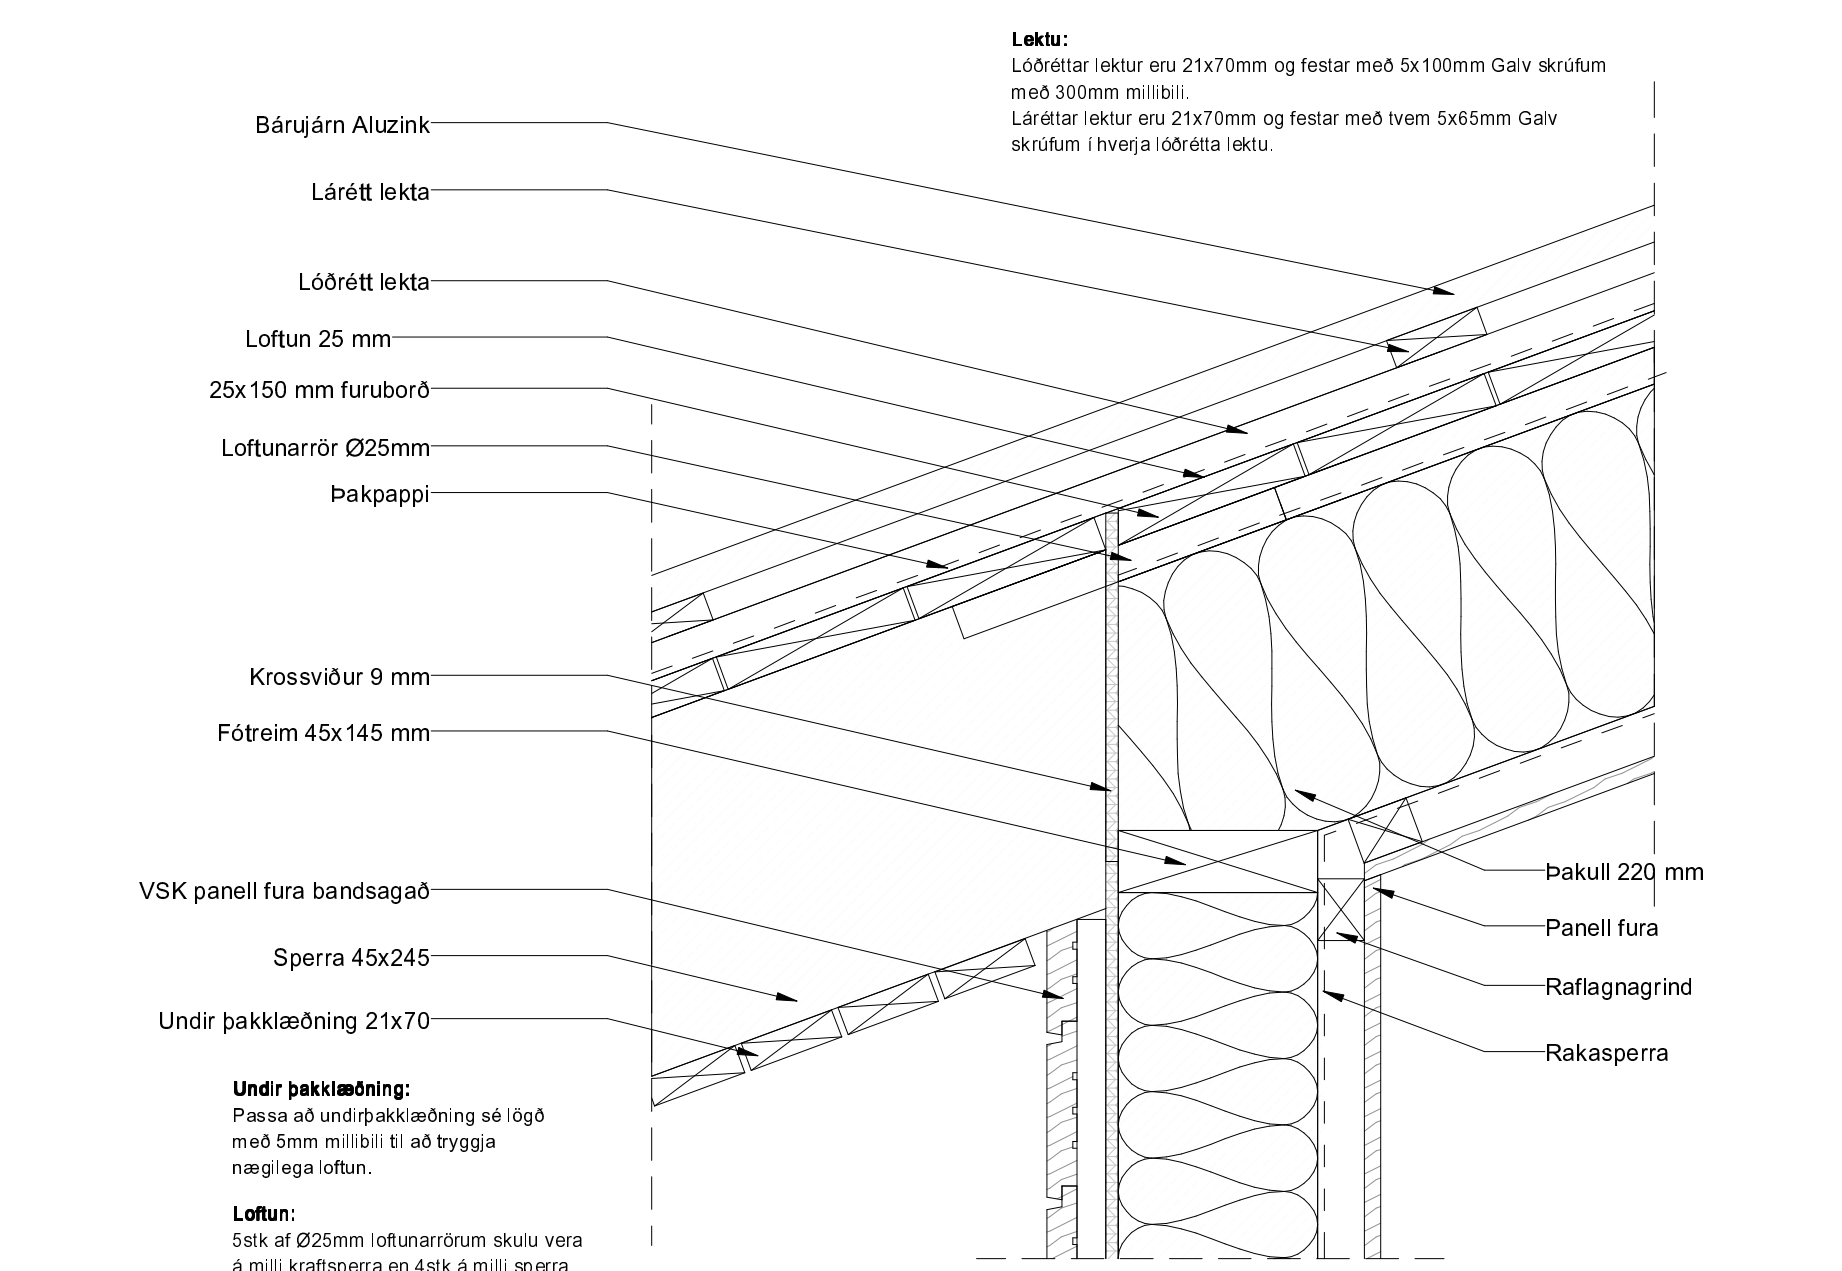

Lóðrétt deili við þakkant

mkv: 1 : 5

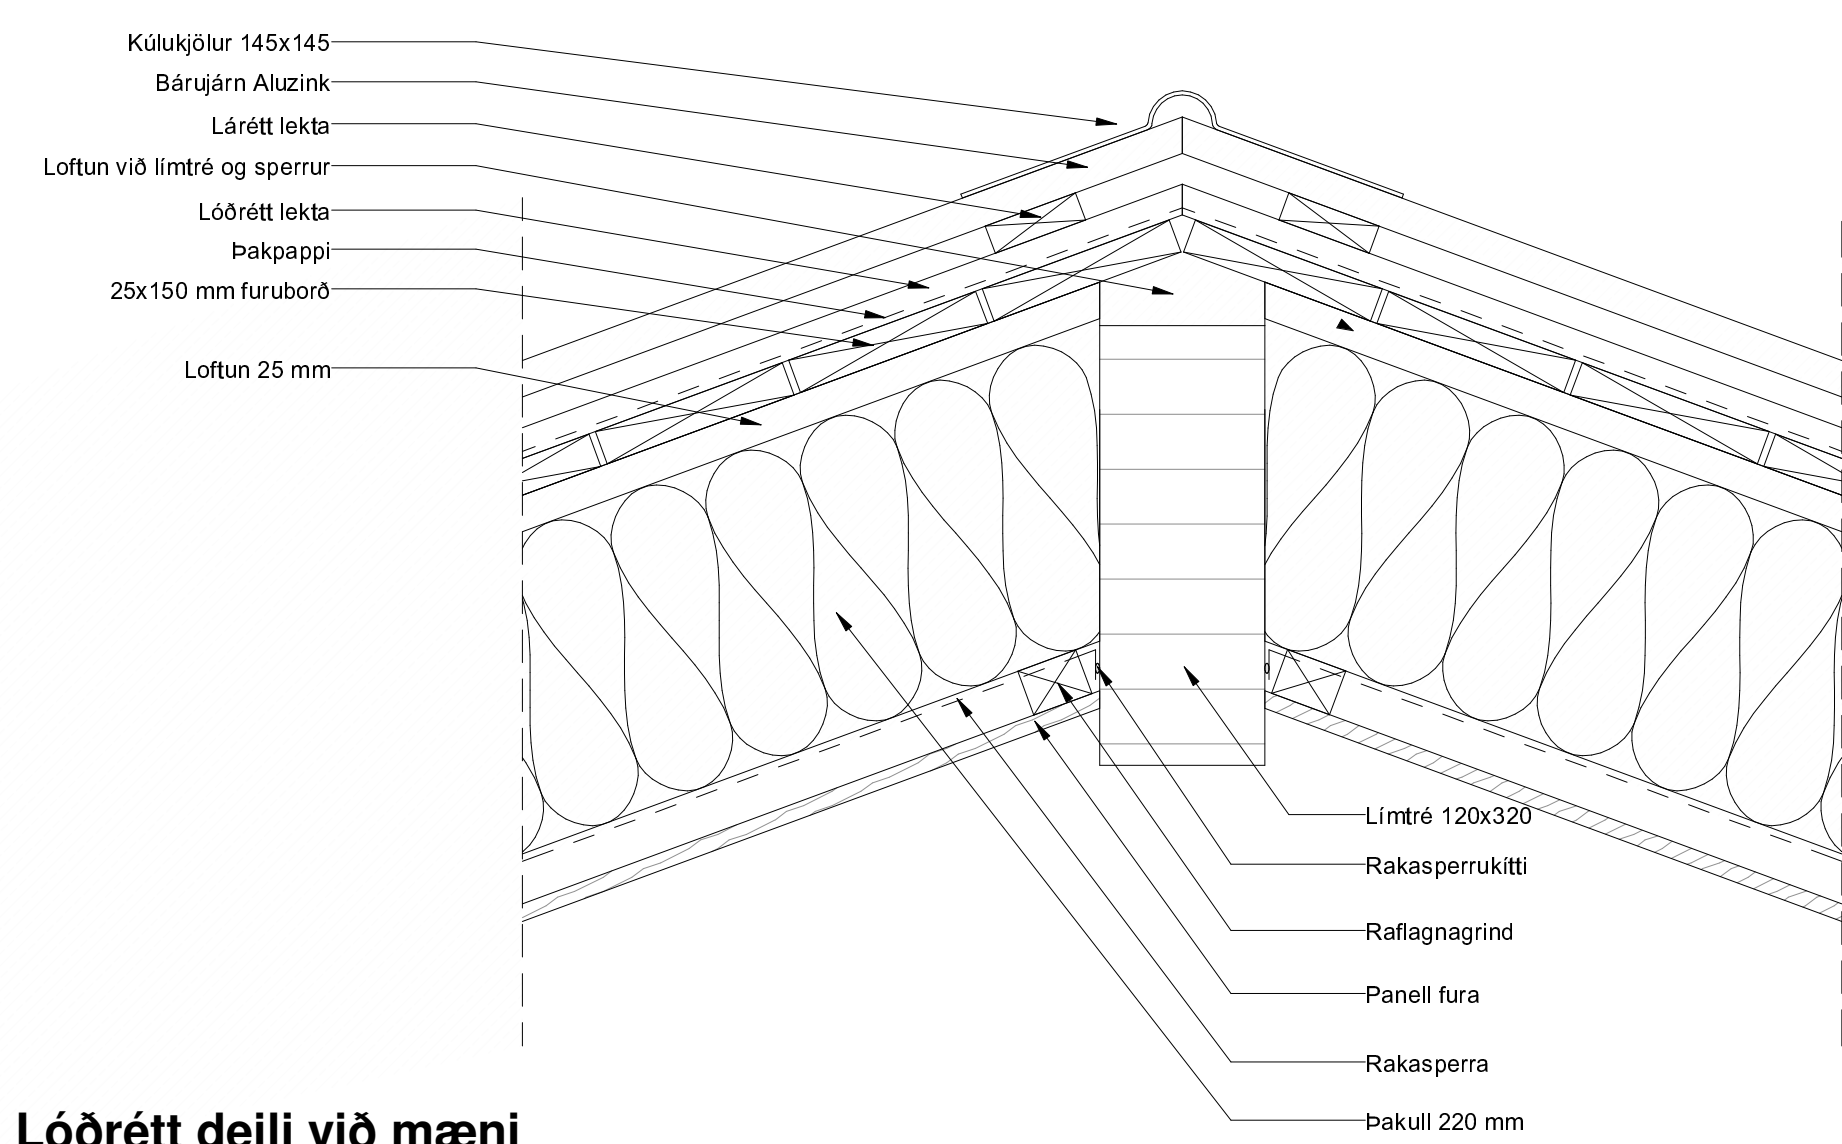


Lóðrétt deili við mæni

mkv: 1 : 5


Deili Þak

Verknúmer	XXX-XX
Dags:	04/25/2020
Hönnuður	Eypór Óskarsson
Samþ:	Checker
1.03.04	
MKV:	1 : 5

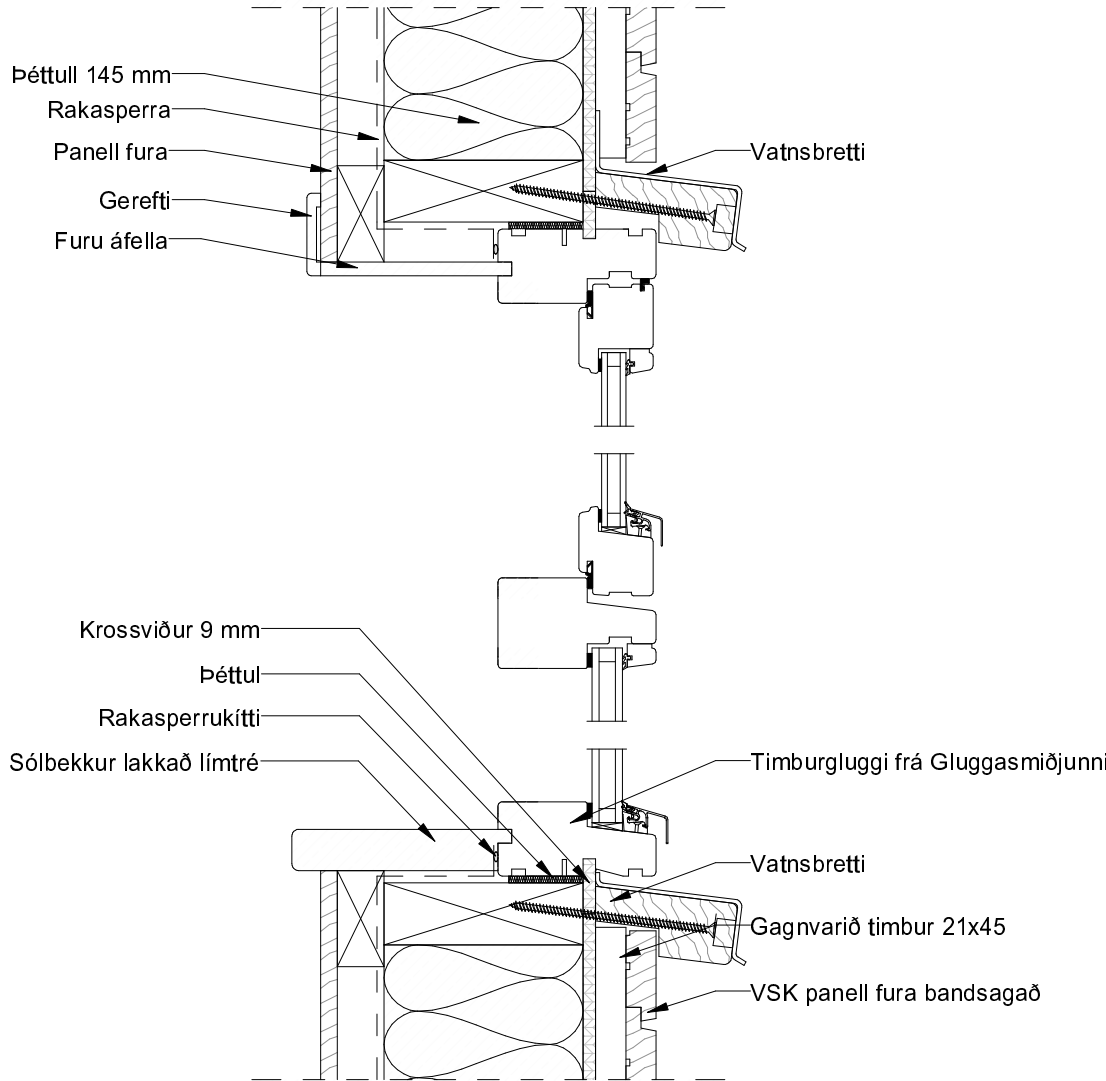

Lóðrétt deili glugga

mkv: 1 : 5

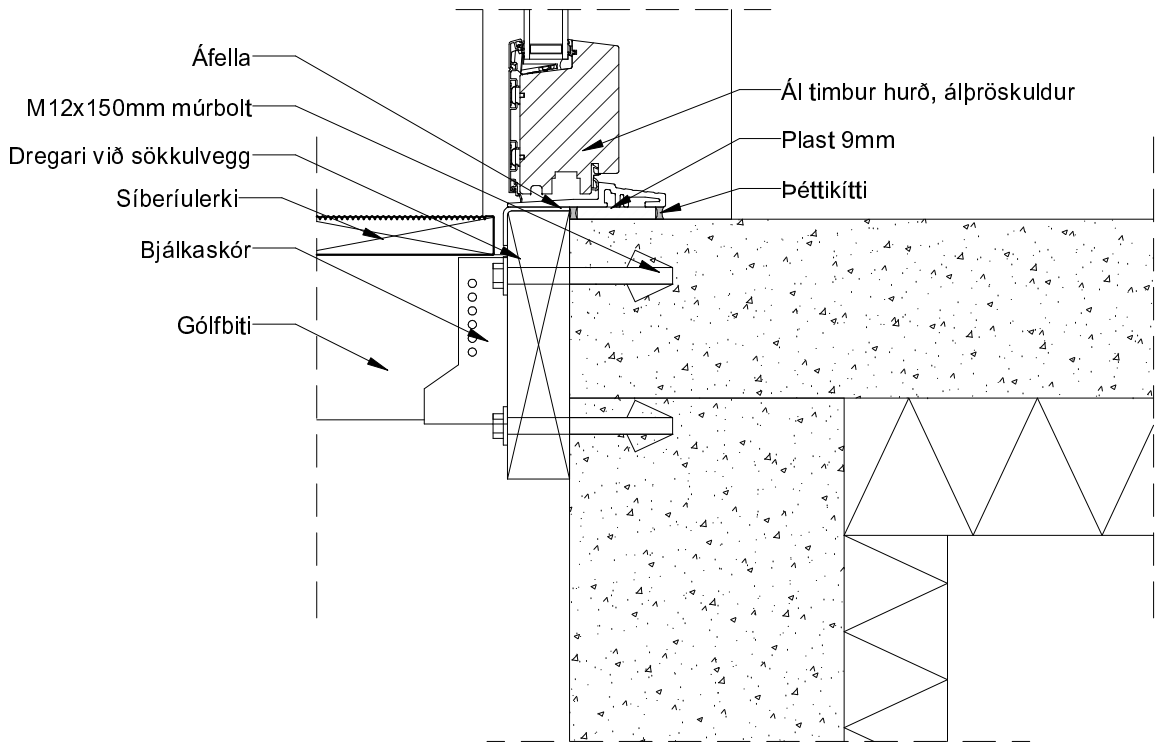

Lóðrétt deili pröskuldur

mkv: 1 : 5

Frágangur glugga að utan:

Ytri brún glugga skal vera slétt við ytri brún klæðninga. Gluggi er festur með 9mm krossvið sem er fræstur í, límdur með límkítti og pinnaður fastur. Krossviður glugga skal vera kittaður með öliukítti við útveggjagrind. Sérsmíðað vatnsbretti er fyrir ofan og neðan. Gluggar eru úr 45x145mm, haft í 7° halla, fest með 6x150mm A4 skrúfum og lokað með timbur tappa. Gerhefti sett lóðrétt við glugga og fest með hringsaum 0° HG

Frágangur glugga að innan:


Þéttull sett á milli glugga og leiðara. Rakasperra kituð, klemmd og heftuð í kítu. Sólbekkur er úr lökkðu límré og er 30x160mm. Furu áfella og gerefti sett lóðrétt beggja vegna og fyrir ofan glugga, gerefti pinnað fast.

Frágangur pröskulds:

Ytri brún pröskulds hafður 45mm frá ytri brún sökkulveggs. Pröskuldur hvílir á 9mm krossvið situr á tjörupappa og kittaður með þéttikítti beggja vegna.

Sólpallur:

Dregari við sökkulvegg er 45x195mm gagnvarinn fura, tjörupappi á milli. Efri brún dregara við sökkulvegg er slétt við neðri brún pröskulds og dregari festur með M12x150mm múrboltum með 600mm millibili. Aðrir dregarar eru úr 45x145mm gagnvarið furu með 2000mm millibili. Staðsteyptar undirstöður fyrir dregara þvermál undirstaða er 300mm, 800mm undir jarðveg og með 2000mm millibili. Tvær 80x240x1,5mm gataplötur steyptar niður í undirstöður og fest svo í dregara. Gólfbiti er 45x120mm gagnvarinn fura og er fest á dregara með H og V 210 þakásanker með 550mm millibili. Gólfbiti er festur með 45x121x1,5mm bjálkaskó við dregara við sökkulvegg. Gólfbiti er klæddur með 28x145mm síberíulerki með 5mm millibili og festur með tveim 5x70mm A4 skrúfum.

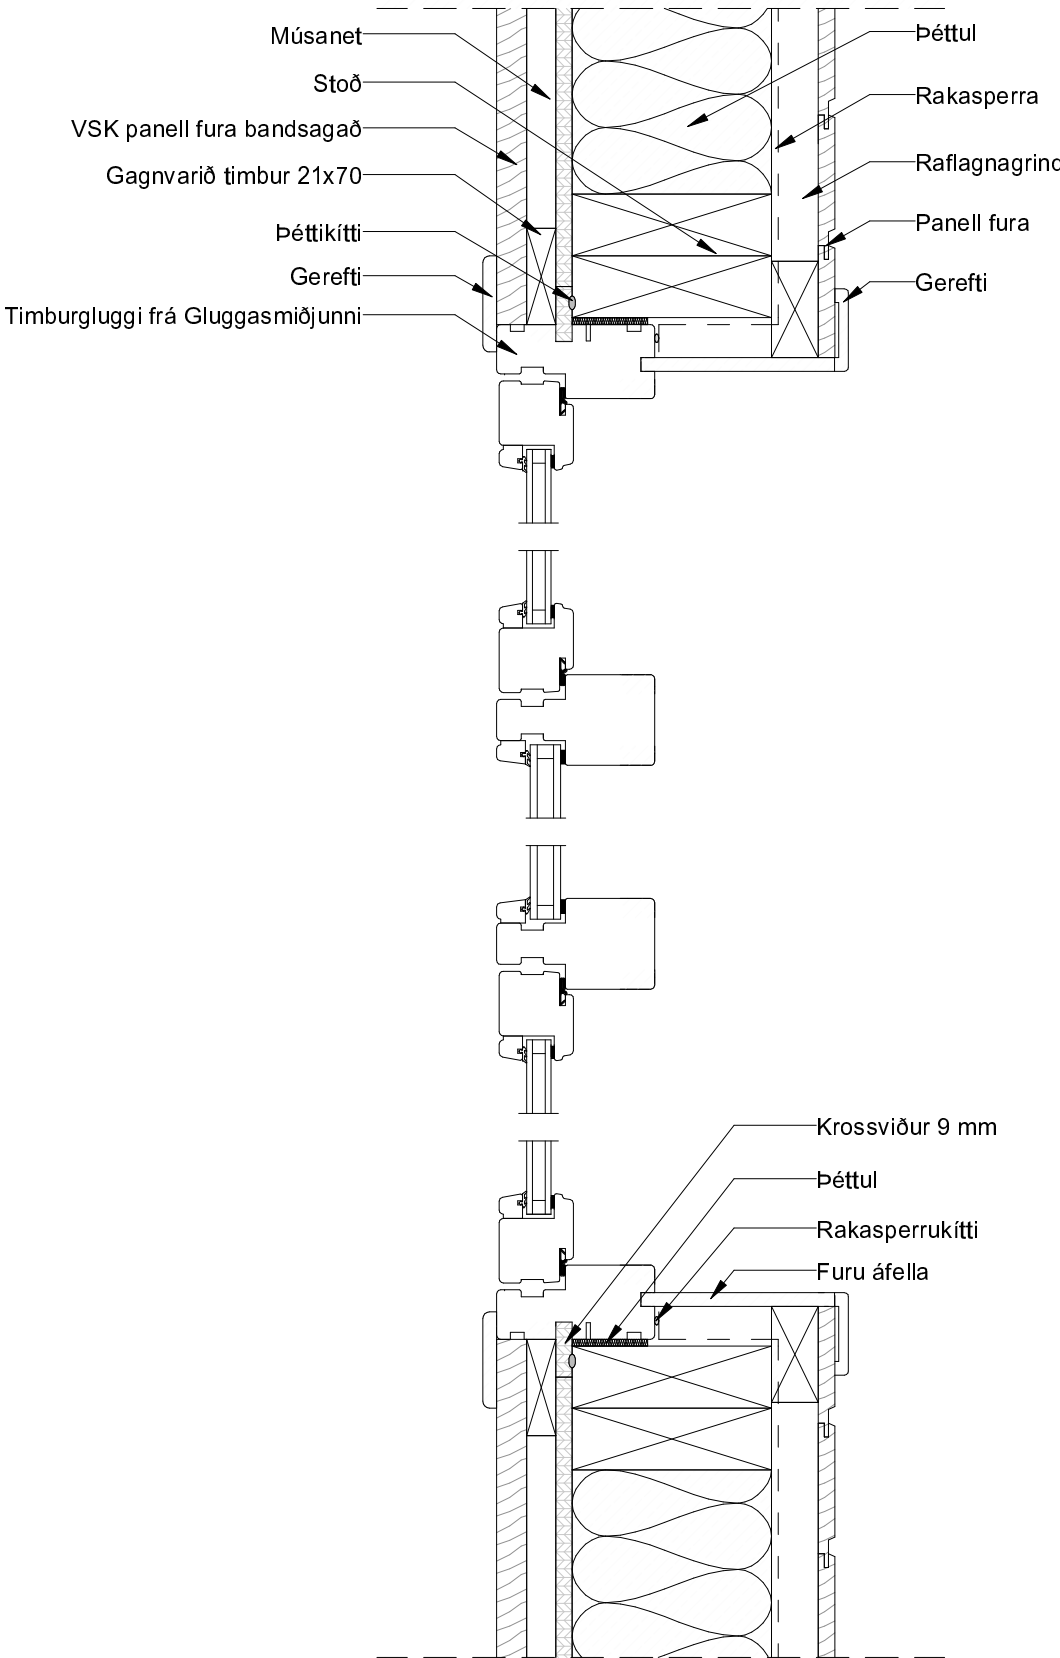

Lárétt deili glugga

mkv: 1 : 5



Glugga- og hurðadeili

Verknúmer	XXX-XX
Dags:	04/25/2020
Hönnuður	Eypór Óskarsson
Samþ:	Checker
1.03.05	
MKV:	1 : 5



Skissur deili

Skissur deili

Verknúmer XXX-XX


Dags: 04/25/2020

Hönnuður Eypór Óskarsson


Samþ: Checker

1.04.00


MKV:

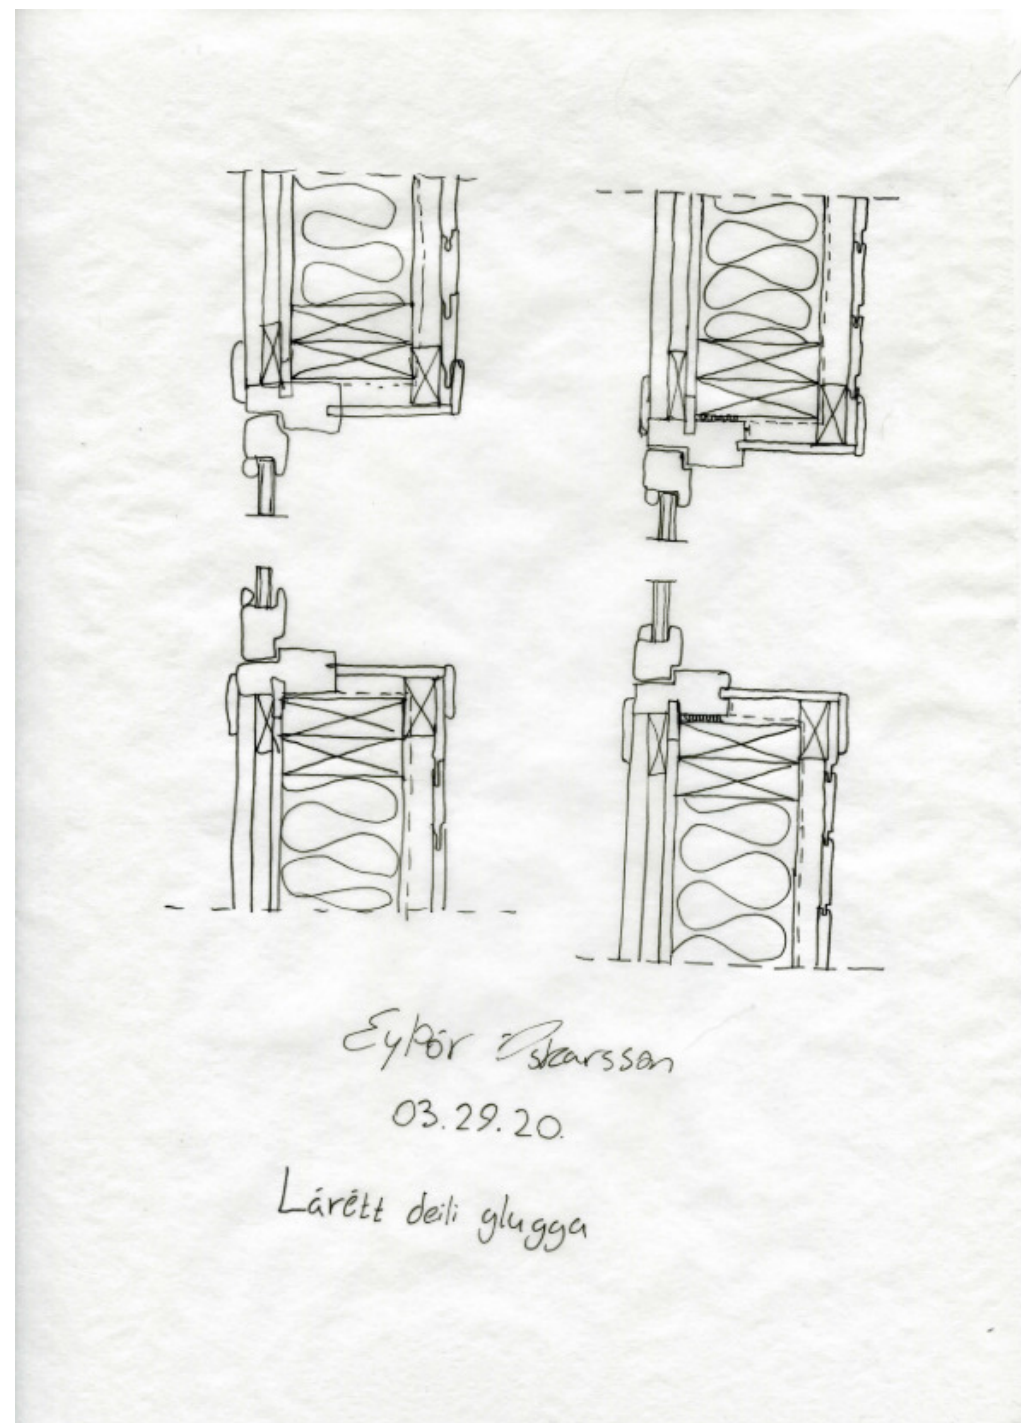

Eypór Óskarsson
03.29.20.
Lárétt deili glugga

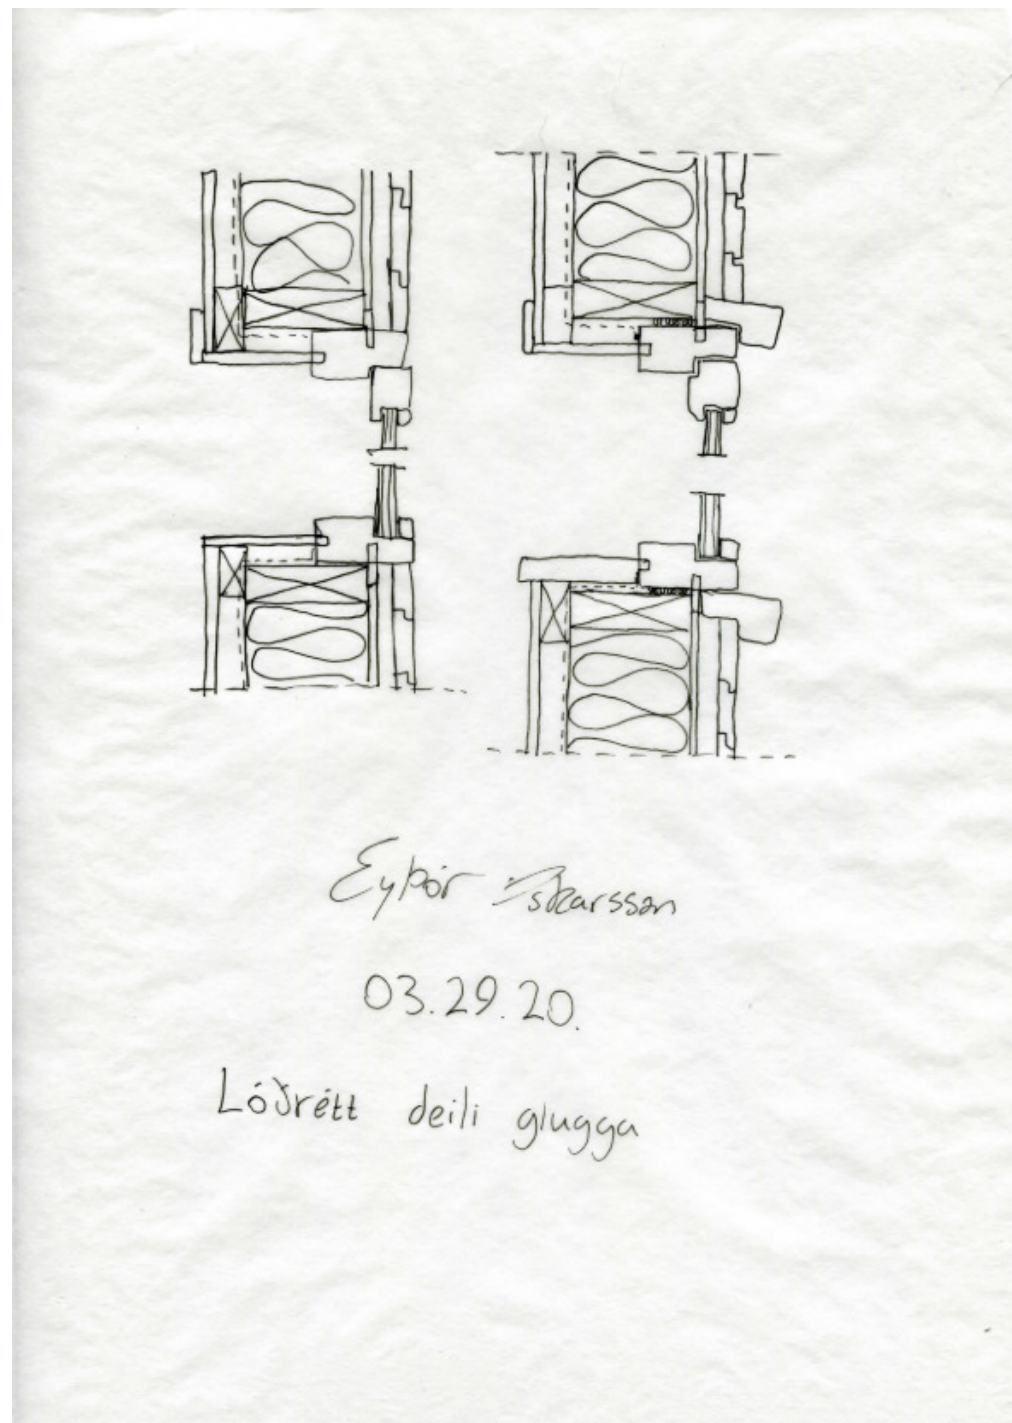

Eypór Óskarsson
03.29.20.
Löðrétt deili glugga

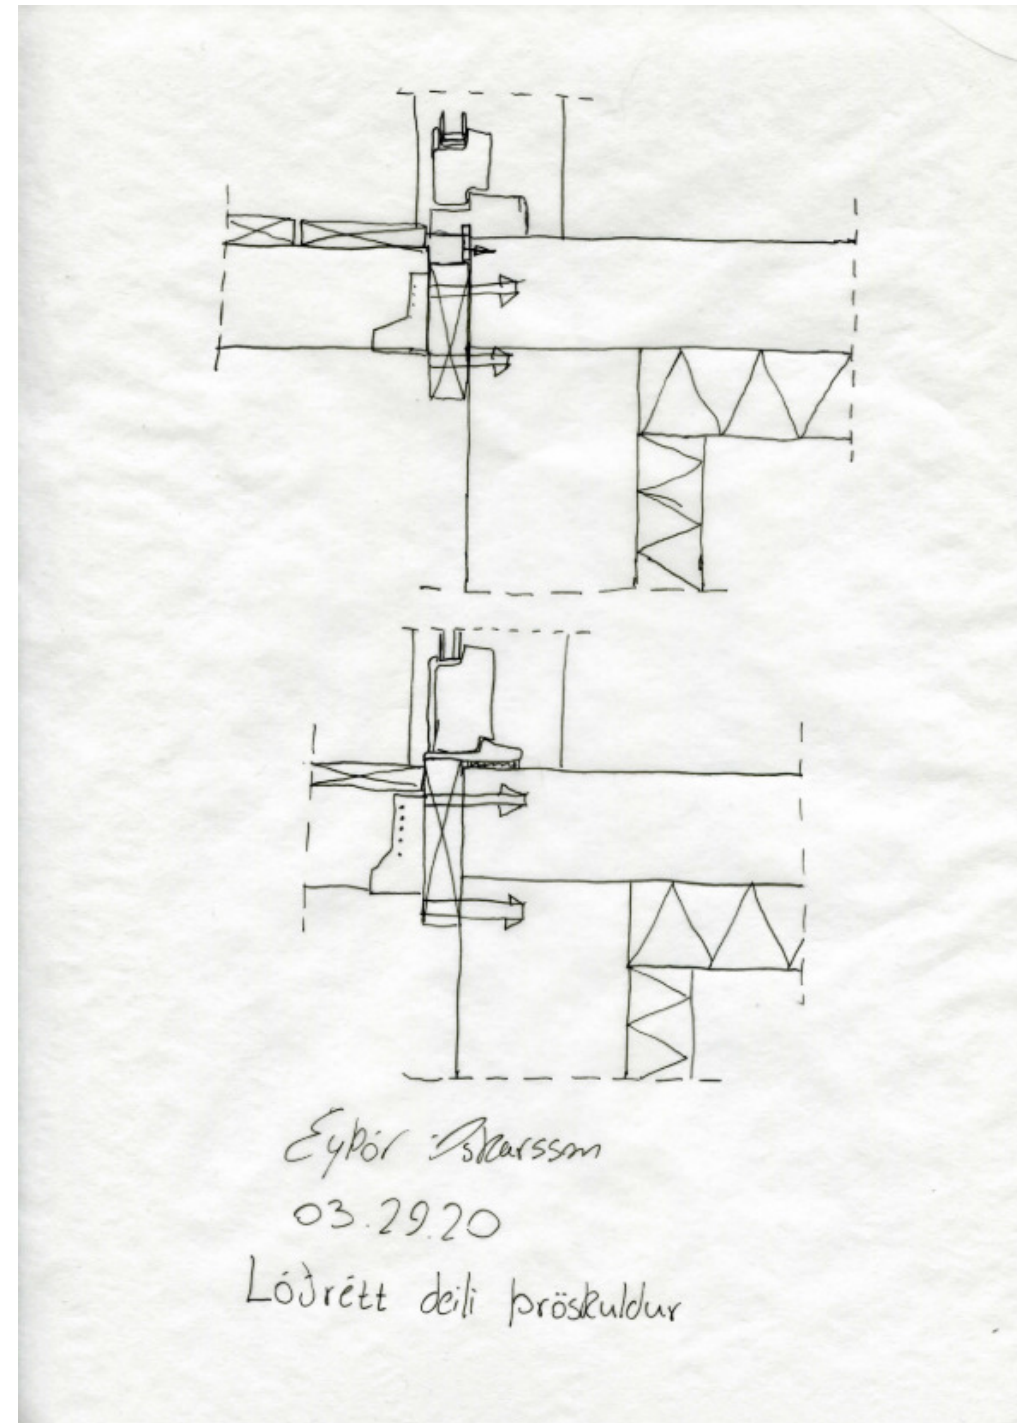


Eypór Óskarsson
03.29.20
Löðrétt deili þröskuldur

Skissa glugga- og hurðadeili


Verknúmer	XXX-XX
Dags:	04/25/2020
Hönnuður	Eypór Óskarsson
Samþ:	Checker

1.04.01

MKV:

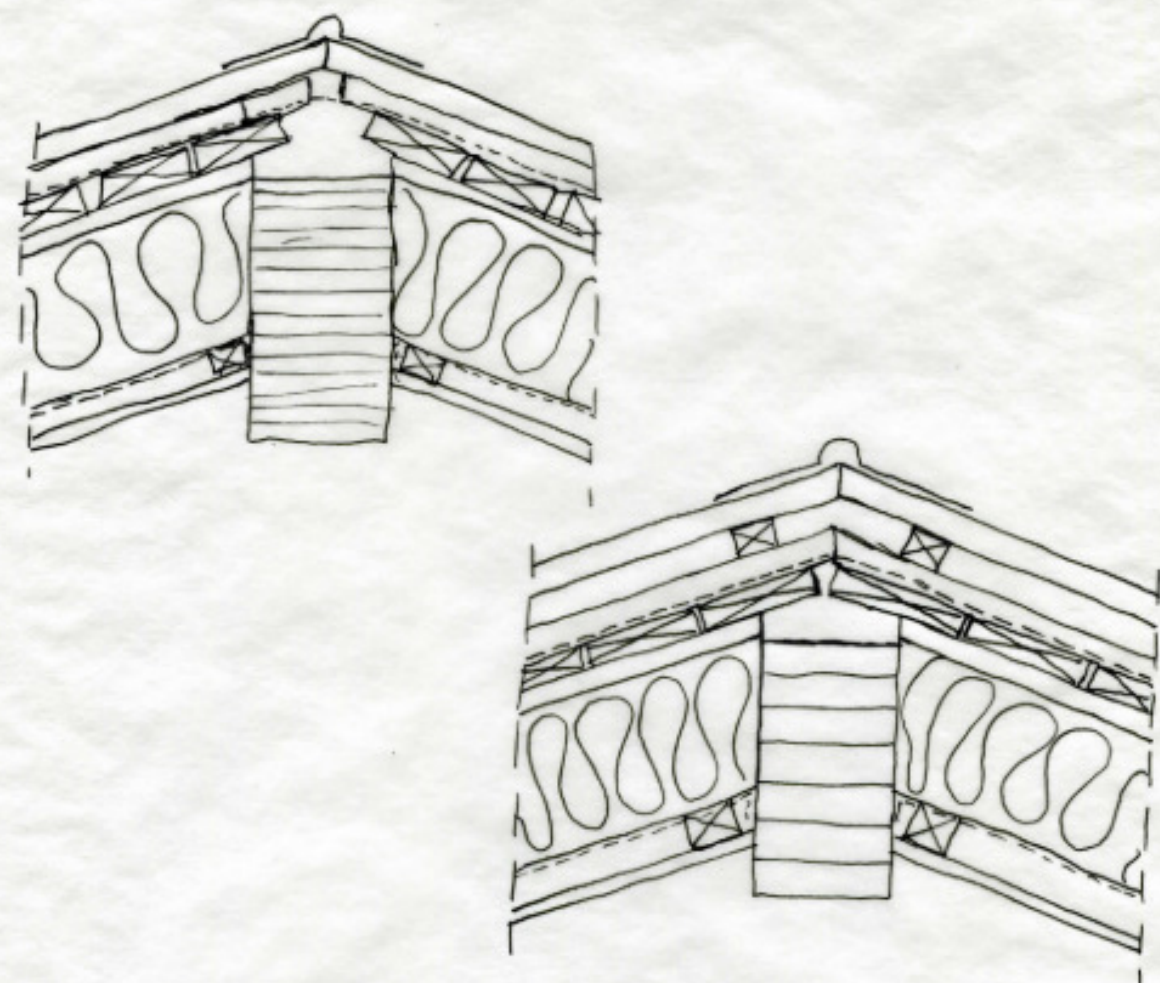

Eypór Óskarsson
03.14.20.
Löðrétt deili við mæni

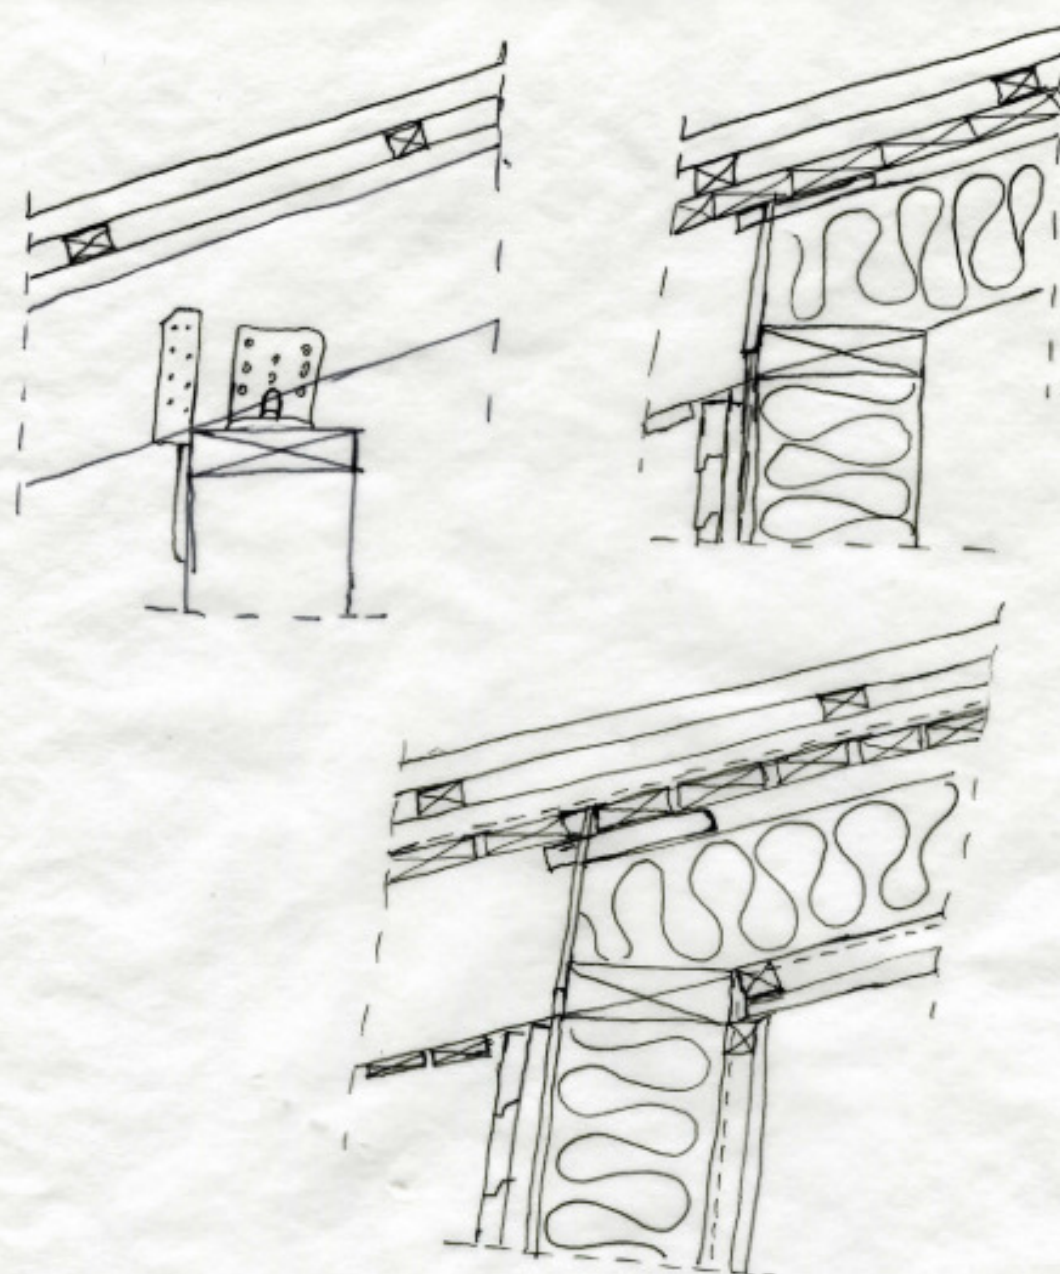


Eypór Óskarsson
03.14.20.
Löðrétt deili við þakkrants

Skissa þakdeili

Verknúmer	XXX-XX
Dags:	04/25/2020
Hönnuður	Eypór Óskarsson
Samþ:	Checker

1.04.02

MKV:

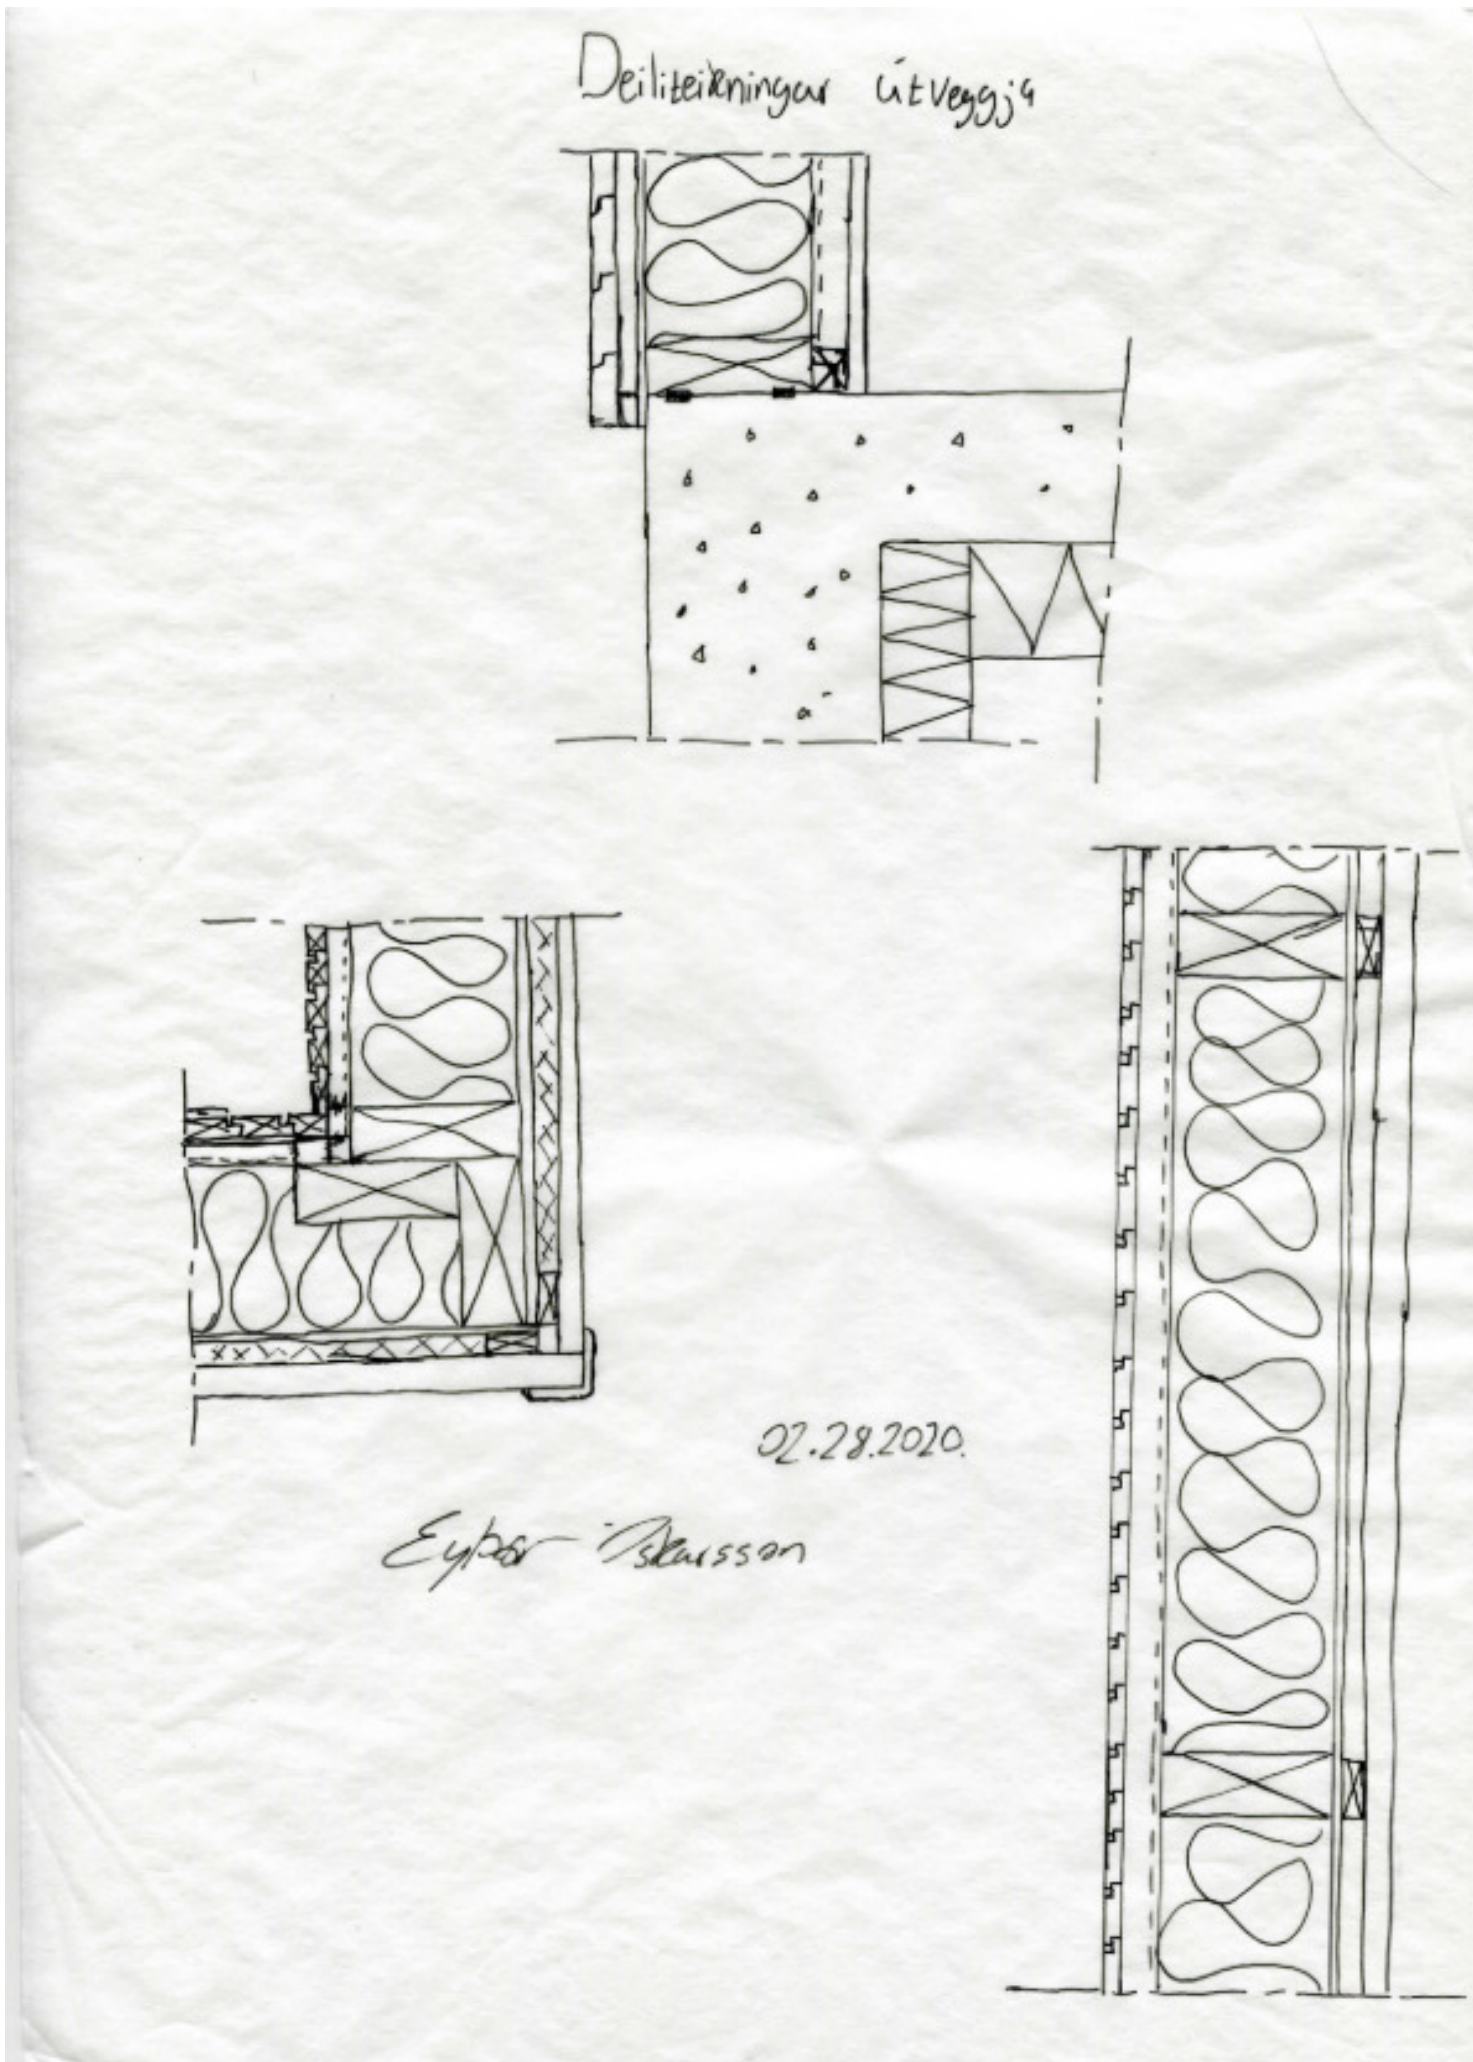

Skissa útveggjadeili

Verknúmer	XXX-XX
Dags:	04/25/2020
Hönnuður	Eypór Óskarsson
Samþ:	Checker

1.04.03

MKV: